


WIDOK MONTAŻOWY SZACHTU PIONOWEGO ZELP

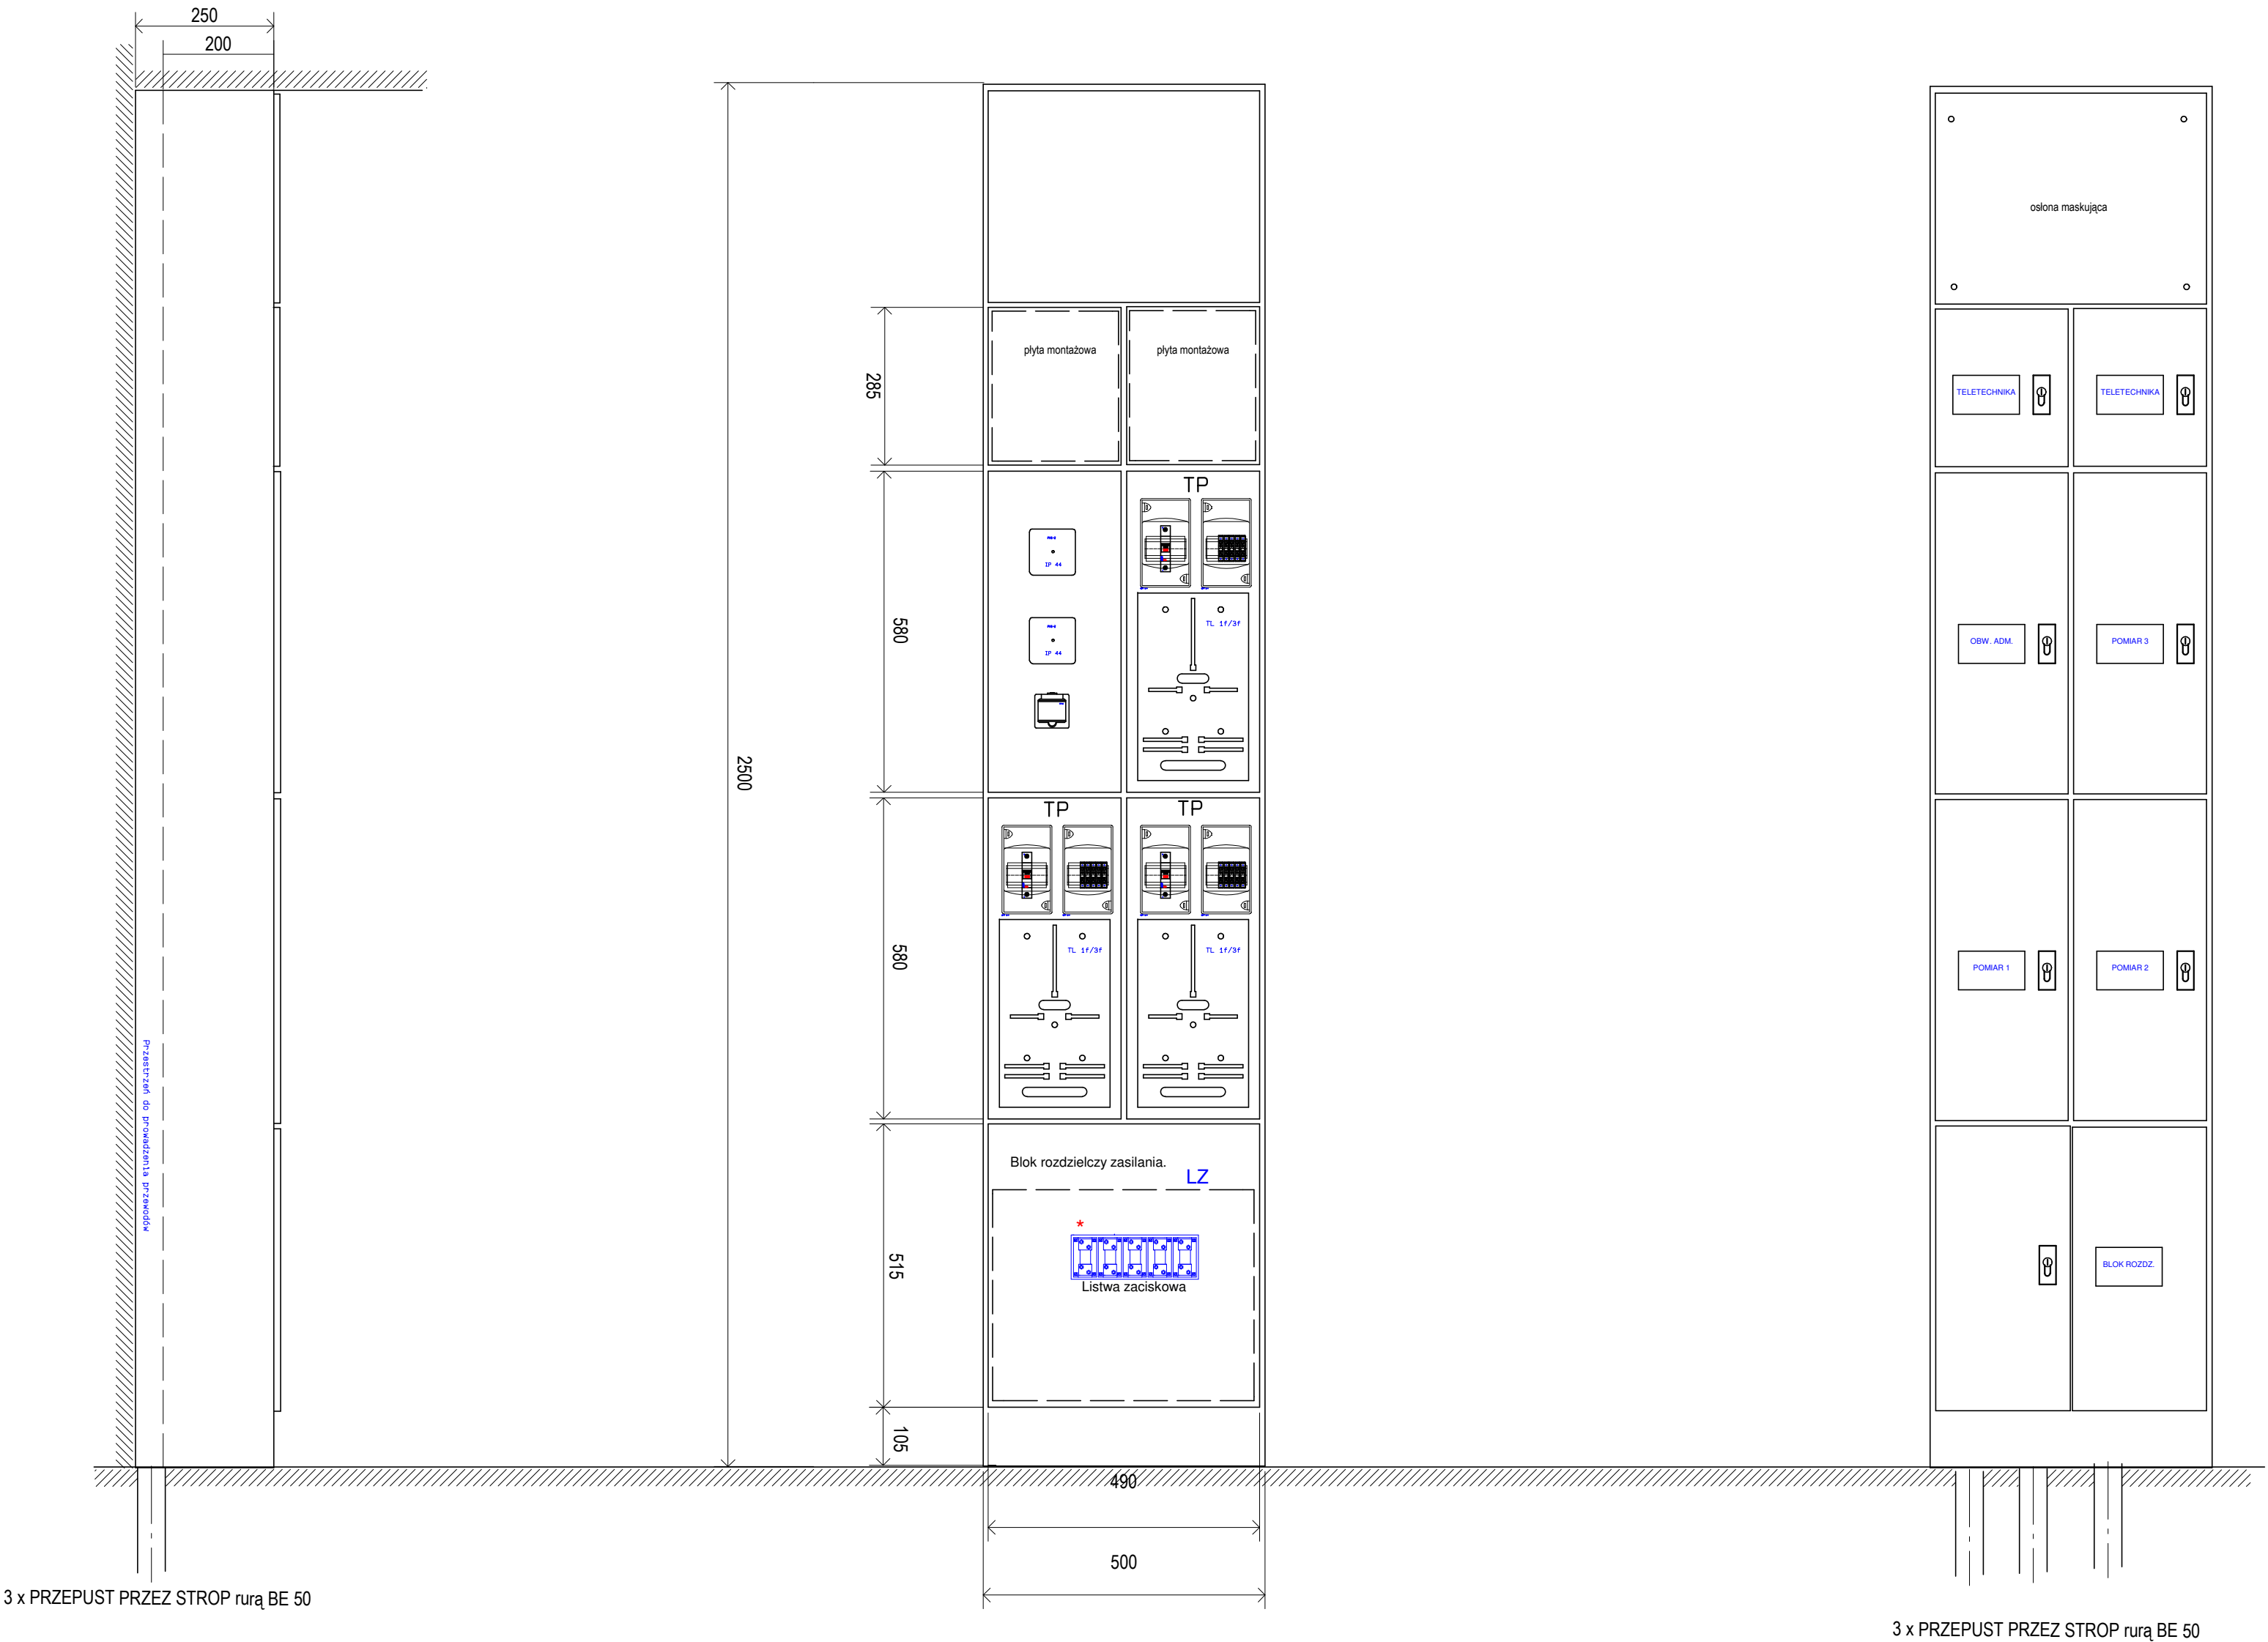

- UWAGI:
- OBUDOWY WYKONAĆ W I KLASIE OCHRONNOŚCI
 - STOPNIE OCHRONY min. IP 33 ,
 - ODPORNOŚĆ NA UDERZENIA IK 10
 - DLA PIĘTRA IV OBUDOWY WYKONAĆ BEZ NADBUDOWY DO UKŁADANIA PRZEWODÓW
 - DRZWIČKI TABLIC POMIAROWYCH MIESZKANIOWYCH WYPOSAŻYĆ W ZAMEK MASTER KEY O RÓŻNYCH KODACH DLA KAŻDEGO LOKALU (MIN. 2 KLUCZE NA JEDEN LOKAL)
 - POZOSTAŁE DRZWIČKI W ZAMKI MASTER KEY Z JEDNAKOWYM KODEM (ADMINISTRACJA)

SYSTEM SIECIOWY TN-S

Tytuł rysunku: Widok zespołu tablic ZELP				
Nazwa obiektu: Budynek mieszkalny wielorodzinny - wymiana włz oraz instalacji elektrycznych części wspólnej				
Inwestor: Wspólnota Mieszkaniowa Kolberga 4				
Adres obiektu: Ostrołęka ul. Kolberga 4				
ZAKŁAD USŁUG PROJEKTOWYCH ELSYSTEM Krzysztof Pałyra 07-410 Ostrołęka ul. Kilińskiego 39 tel.: (0-29) 764 40 22	Proj.: mgr inż. Krzysztof Pałyra	podpis	Spr.: Uprawnienia nr	podpis
	Uprawnienia nr 6250/Cz do zakresu: samodzielnie funkcję projektanta oraz kierownika budowy i robót w specjalności instalacyjno inżynierijnej w zakresie: sieci i instalacji elektrycznych			
	Asystent:	podpis	Ozn. strony:	
	Rys. nr 6			
				Skala: 1:10