



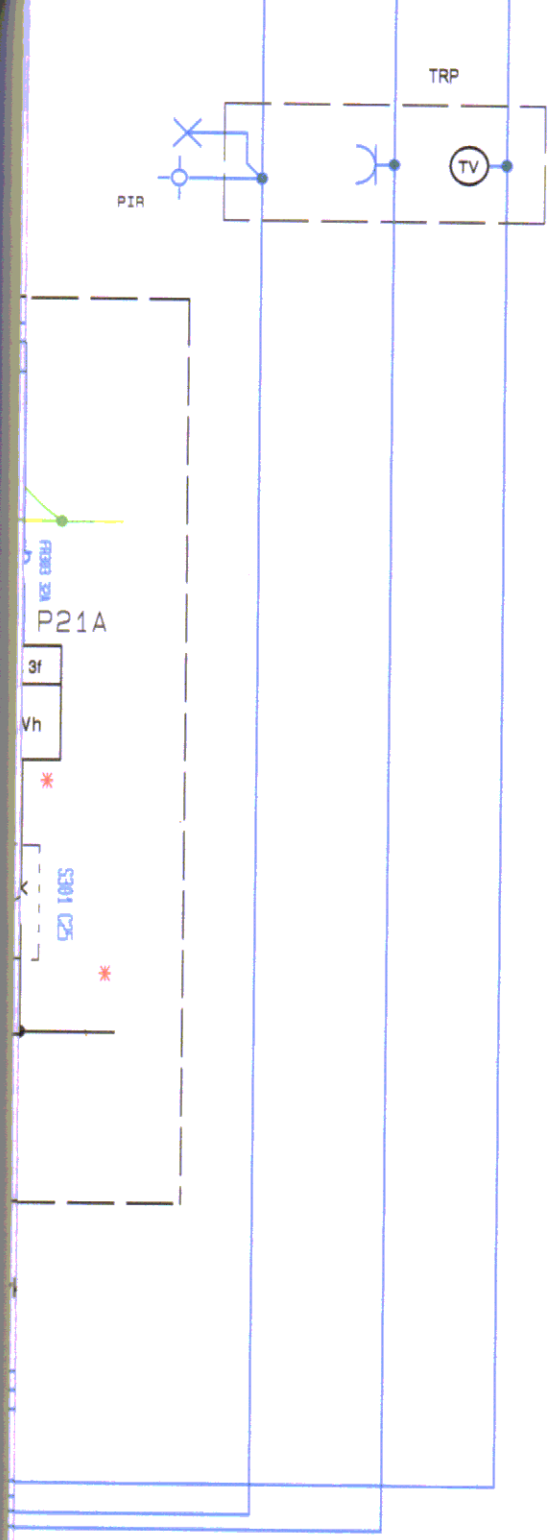

PARTER

Sprawdzono w zakresie układu
pomiarowo-rozliczeniowego
PGE Dystrybucja S.A.
Oddział Warszawa
Rejon Energetyczny Ostrołęka
Wydział Usług Dyspozycyjnych
Podpis
Kierownik
Fabian Leśniewski
15.07.2025
Data

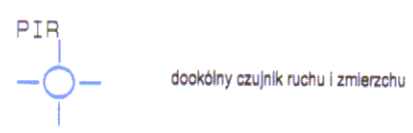

dookólny czujnik ruchu i zmierzchu

SYSTEM SIECIOWY TN-C-S

Tytuł rysunku: Schemat Ideowy zasilania			
Temat: Wymiana instalacji elektrycznej w budynku mieszkalnym wielorodzinnym			
Inwestor: Wspólnota Mieszkaniowa, ul. Chętnika 3, 07-410 Ostrołęka			
Adres obiektu: ul. Chętnika 3, 07-410 Ostrołęka			
Proj.: mgr inż. Krzysztof Patyra Uprawnienia nr: 62/60/Os do pełnienia samodzielnej funkcji projektanta oraz kierownika budowy i robót w specjalności instalacyjno inżynierijnej w zakresie sieci i instalacji elektrycznych			Data: czerwiec 2025 r.
ZAKŁAD USŁUG PROJEKTOWYCH ELSYSTEM Krzysztof Patyra 07-410 Ostrołęka, ul. Kilińskiego 39 tel.: (0-29) 784 40 22	podpis	Spr.: Uprawnienia nr	podpis
	podpis	Ozn. strony:	Rys. nr 1
Asystent:			Skala: 1:1