



SCHODY RZUT Z GÓRY skala 1 : 100

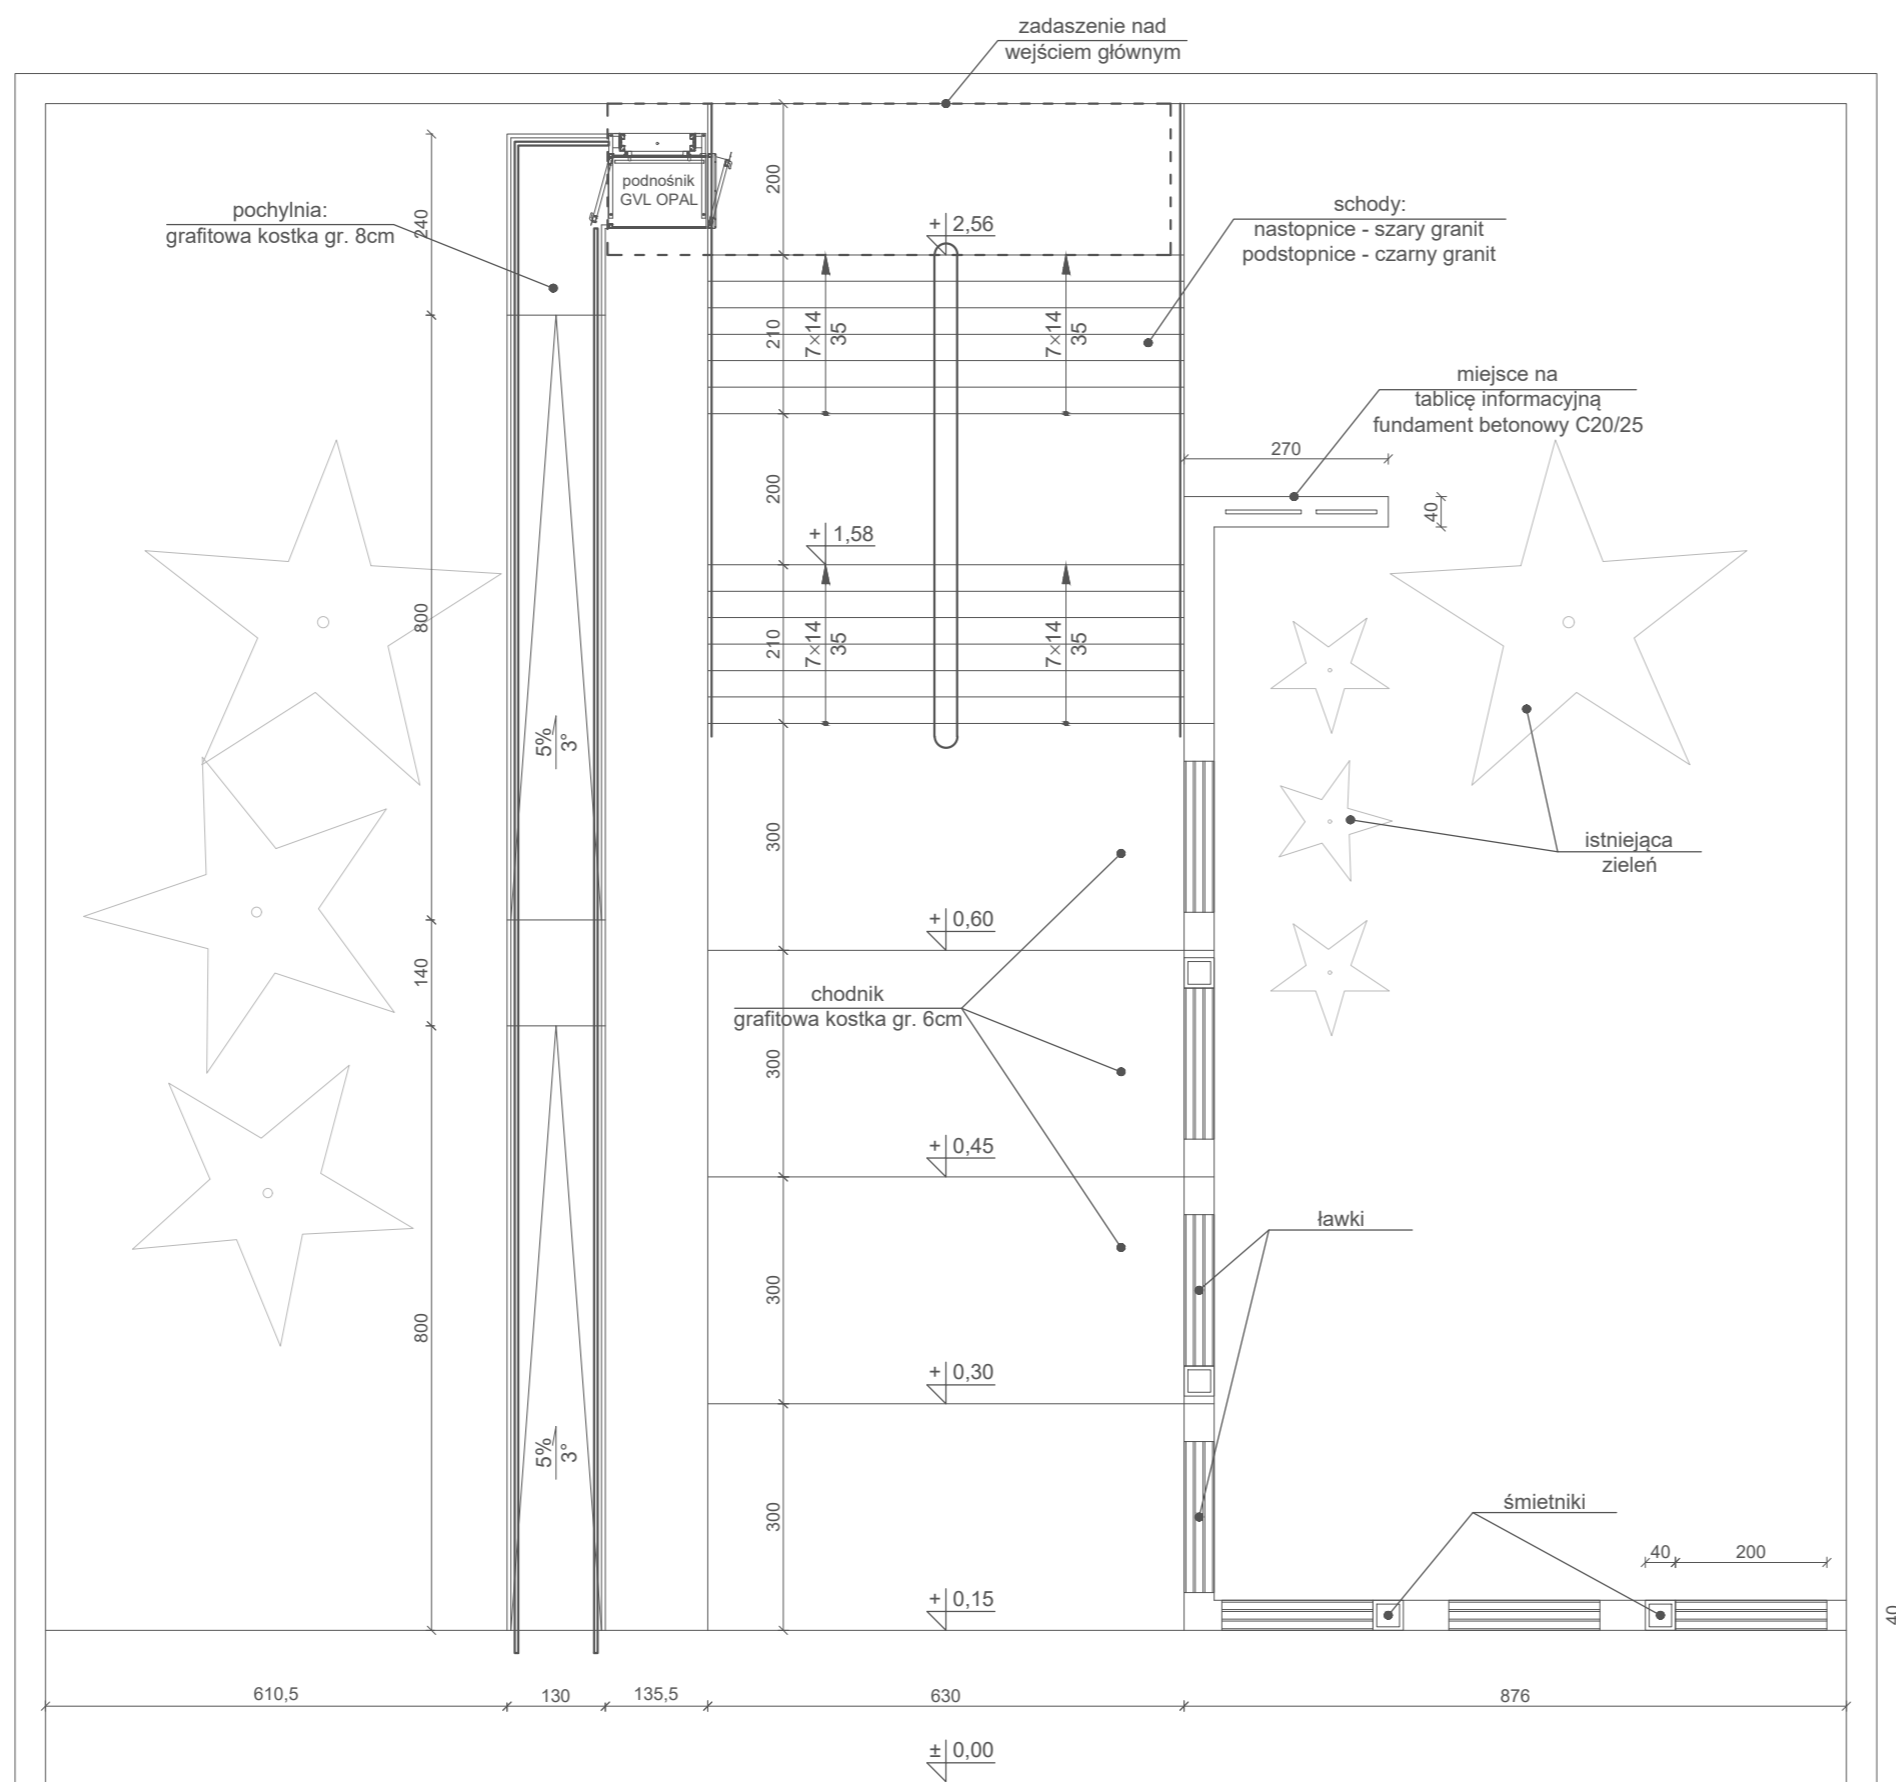

PB	ARCHITEKTURA	 ul. K. Tomaszewskiego 1a 06-400 Cielechanów Tel. 504-544-024 e-mail: gm.budownictwo@gmail.com
		Projektant w specjalności architektonicznej: mgr inż. arch. Paweł Przydaneł upr. nr WP-01A/OKK/UpB/63/2010 w specjalności architektonicznej
Zespół projektowy: mgr inż. arch. Grzegorz Michalski		Piszczel, podpis:
Temat projektu:	Termomodernizacja budynku administracyjno-biurowego przy ul. Generała Aleksandra Gorbatowa 15 w Ostrołęce	
Inwestor:	Ostrołęckie Towarzystwo Budownictwa Społecznego Sp. z o.o. ul. Berka Joselewicza 1, 07-410 Ostrołęka	
Adres inwestycji:	Ostrołęka, ul. Generała Aleksandra Gorbatowa 15, gm. Ostrołęka Dz. Nr 50097/4, 50097/5, 50097/6, 50097/8, 50097/9, 50097/10, 50097/11	
Nazwa rysunku:	SCHODY RZUT Z GÓRY	
Numer projektu gregpro10/2016	Branża: architektura	Faza projektu: PB
	Data: 10.2016	Skala: 1:100
	Numer rysunku: PB-A-14.1	