


PRZEKRÓJ PRZEZ PŁYTĘ BALKONOWĄ
(SCHEMAT WYKONANIA WARSTW)

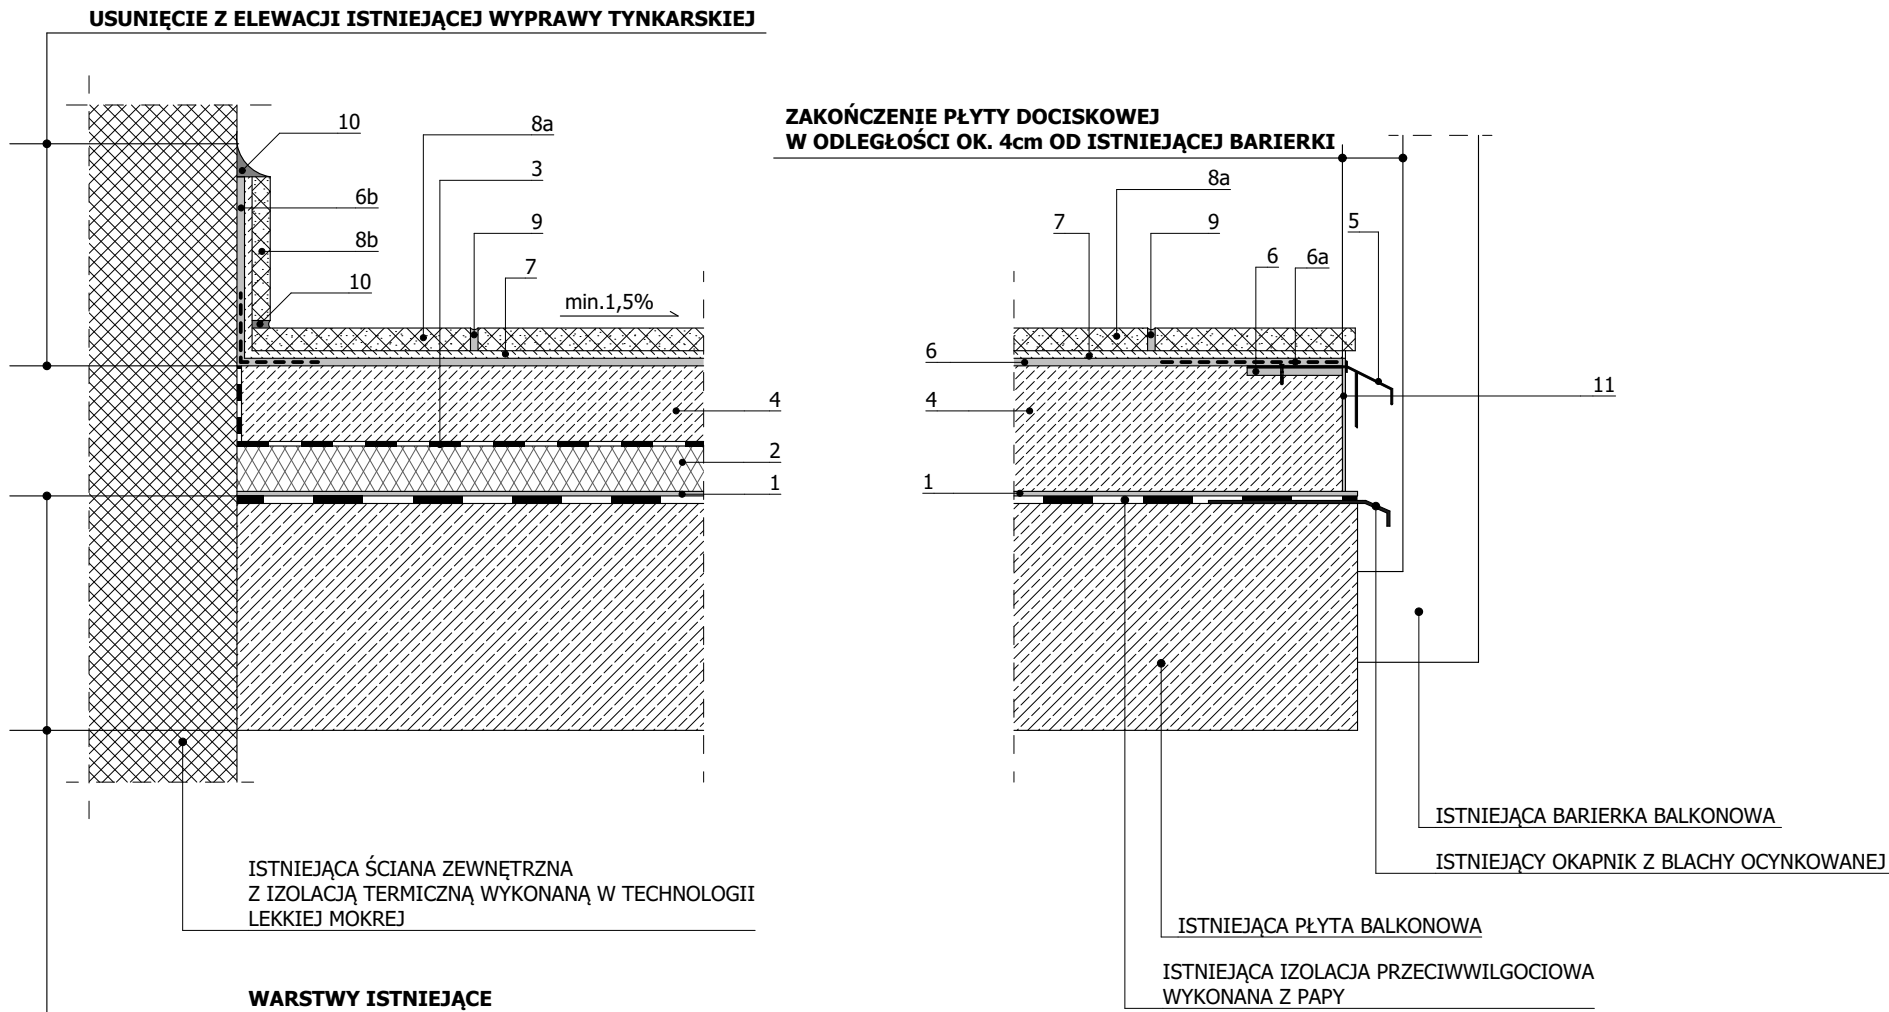

1. ELASTYCZNA BITUMICZNO-LATEKSOWA EMULSJA HYDROIZOLACYJNA (x2) **EKOR 74BT**
2. PŁYTA STYRODUROWA XPS gr. 3cm NA PIANOKLEJ POLIURETANOWY **TERMO PREMIUM**
3. FOLIA PE gr. 0,2-0,3mm
4. WARSTWA DOCISKOWA I PROFILUJĄCA gr. 5-8cm Z BETONU KLASY C12/15 ZBROJONA SIATKĄ STALOWĄ $\varnothing 4,5\text{mm}$ O OCZKACH
5. PROFIL OKAPOWY **K100R**
6. JEDNOSKŁADNIKOWA HYDROIZOLACJA **FLEXISTAR**
- 6a. JEDNOSKŁADNIKOWA HYDROIZOLACJA **FLEXISTAR** (x2) Z WTOPIENIEM TAŚMY ELASTYCZNEJ **EKOR TPER** NA STYKU PROFILI OKAPOWYCH Z BETONEM
- 6b. JEDNOSKŁADNIKOWA HYDROIZOLACJA **FLEXISTAR** (x2) Z WTOPIENIEM TAŚMY ELASTYCZNEJ **EKOR TPER** JAKO NAROŻNIKA ZEWNĘTRZNEGO NA POŁĄCZENIU ŚCIANY Z POSADZKĄ.
7. KLEJ **TILE 350** SZARY
- 8a. PŁYTKI MROZOODPORNE 30x30 JASNE
- 8b. COKÓŁ O WYS. 10cm Z PŁYTEK MROZOODPORNYCH
9. SPOINA SZER. 5mm FUGA **TILE GROUT** 2-15mm
10. USZCZELNIENIE ELASTYCZNE SILIKON **ACETIC STANDARD**
11. WYKOŃCZENIE POWIERZCHNI - JEDNOSKŁADNIKOWA HYDROIZOLACJA **FLEXISTAR** (x2)

Jednostka Projektowa:		
Firma Projektowo-Usługowa "KRZYT-CAD"		
Krzysztof Trochim		
07 - 410 Ostrołęka, ul. 22 Lipca 6		
NIP 758-176-98-22; tel. 506 856 699; e-mail: krzyt.cad@gmail.com		
Zamawiający:		
OSTOŁĘCKIE TOWARZYSTWO BUDOWNICTWA SPOŁECZNEGO Sp. z o.o.		
ul. BERKA JOSELEWICZA 1, 07-410 OSTOŁĘKA		
Inwestycja:		
RENOWACJA BALKONÓW W BUDYNKU MIESZKALNYM WIELORODZINNYM W OSTOŁĘCE PRZY UL. STEYERA		
Lokalizacja:		
ul. STEYERA 2F; 07-410 OSTOŁĘKA dz. ewid. nr 50095/15		
IMIĘ I NAZWISKO	NR UPRAWNIENI	PODPIS
Opracował: tech. bud. Krzysztof TROCHIM		<i>Trochim</i>
Projektował: mgr inż. arch. Lucjan CHOJNOWSKI	68/93/Os	
Sprawdził: -----	-----	
Nazwa Rysunku:		Rysunek nr:
PRZEKRÓJ PRZEZ PŁYTĘ BALKONOWĄ		PW-01
		Revizja nr:
		00
Branża	Data	Skala
ARCHITEKTURA	LIPIEC 2025	1:5
Faza projektu		
PROJEKT WYKONAWCZY		
Niniejsza dokumentacja ani żadna jej część nie może być powielana ani rozpowszechniana za pomocą urządzeń elektronicznych, kopiujących, nagrywających i innych bez pisemnej zgody właściciela praw autorskich.		