


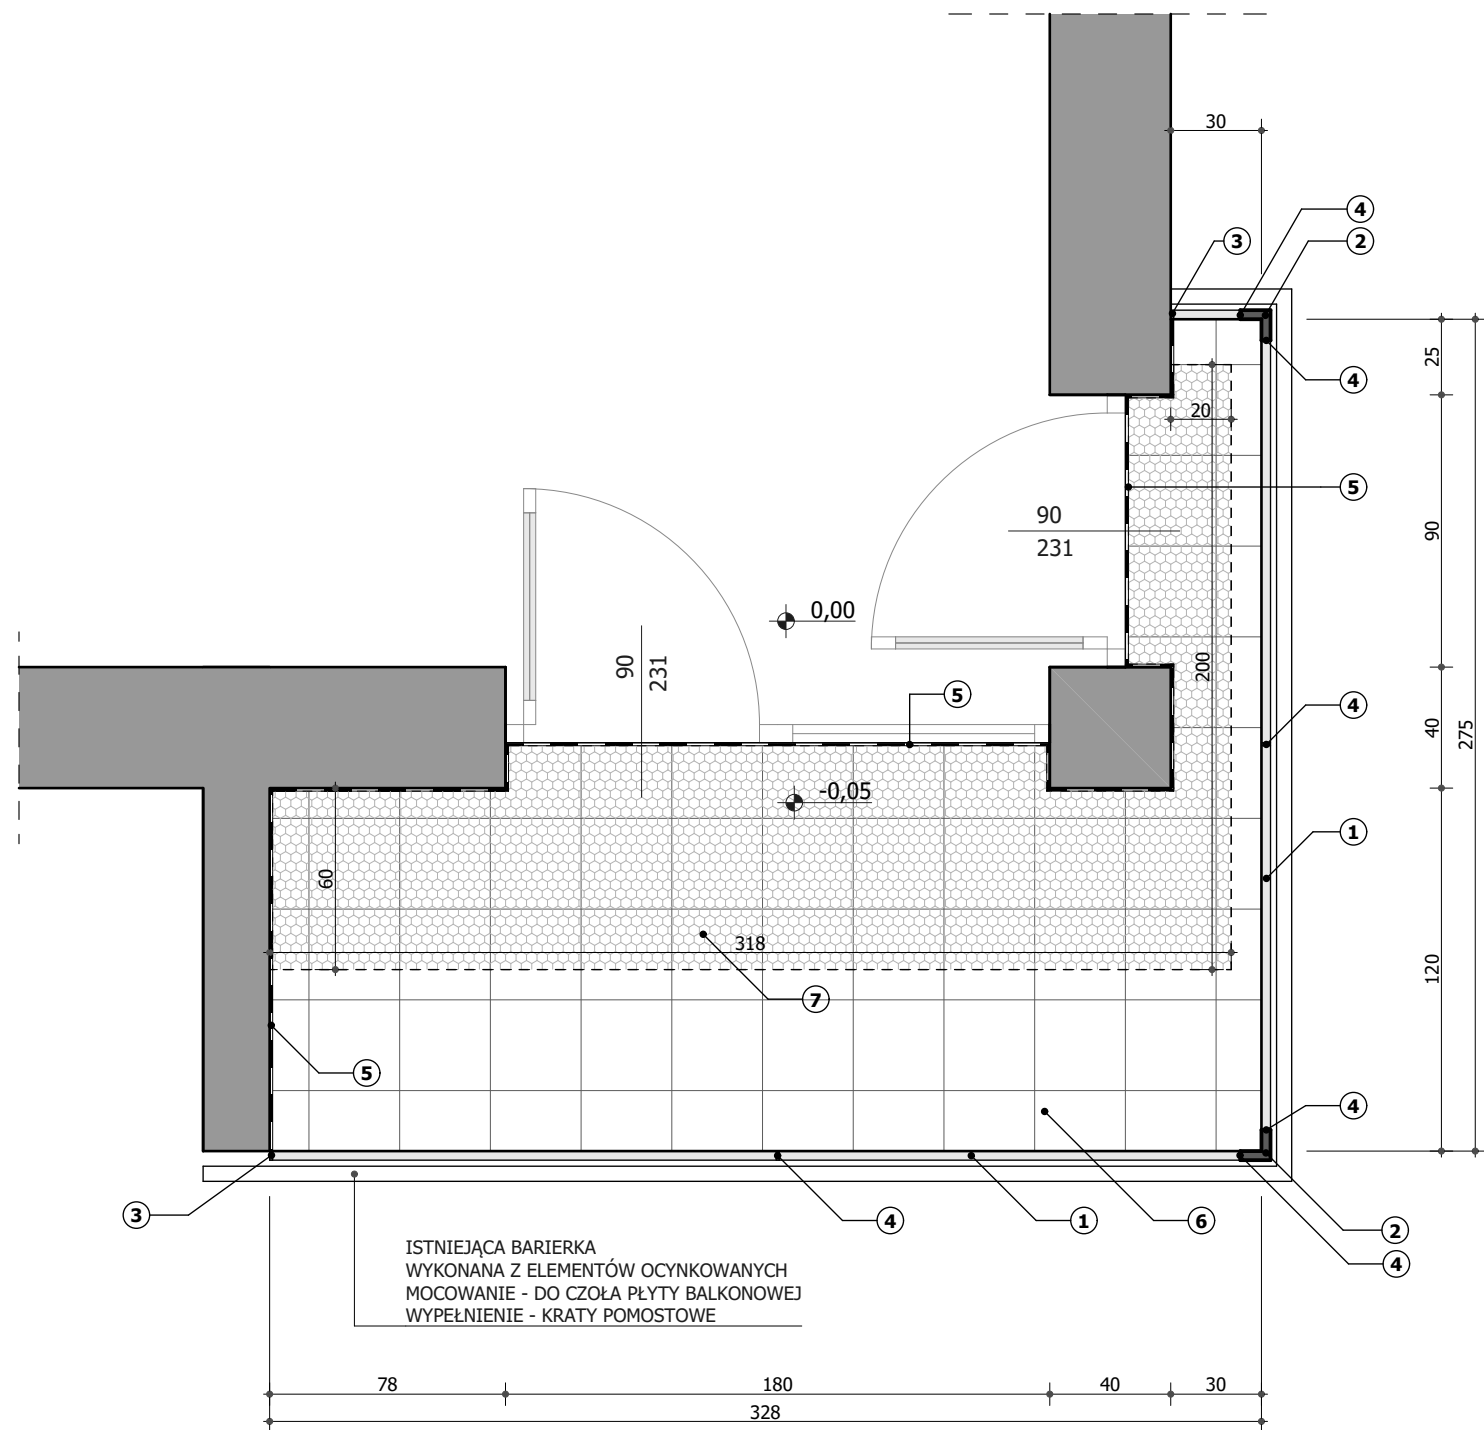

BALKON TYP 01
30 szt.
pow. ok. 4,8m²

- 1 PROFIL OKAPOWY K100R 200cm: **6,45mb**
- 2 NAROŻNIK ZEWNĘTRZNY K100R 90: **2szt.**
- 3 ODBOJNIK PRZYŚCIENNY OPK100R: **L-1szt., P-1szt.**
- 4 ŁĄCZNIK LK100R: **6szt.**
- 5 COKÓŁ GRES PRZEMYSŁOWY WYS. 10cm: **6,40mb.**
- 6 GRES PRZEMYSŁOWY 30x30: **4,80m²**
- 7 PŁYTA STYRODUR XPS 300 λ=0,033 W(m*K) gr. 3cm: **2,50m²**

Jednostka Projektowa:		
 Firma Projektowo-Usługowa "KRZYT-CAD" Krzysztof Trochim 07 - 410 Ostrołęka, ul. 22 Lipca 6 NIP 758-176-98-22; tel. 506 856 699; e-mail: krzyt.cad@gmail.com		
Zamawiający:		
OSTOŁĘCKIE TOWARZYSTWO BUDOWNICTWA SPOŁECZNEGO Sp. z o.o. ul. BERKA JOSELEWICZA 1, 07-410 OSTOŁĘKA		
Inwestycja:		
RENOWACJA BALKONÓW W BUDYNKU MIESZKALNYM WIELORODZINNYM W OSTOŁĘCE PRZY UL. STEYERA		
Lokalizacja:		
ul. STEYERA 2F; 07-410 OSTOŁĘKA dz. ewid. nr 50095/15		
IMIĘ I NAZWISKO	NR UPRAWNIENI	PODPIS
Opracował: tech. bud. Krzysztof TROCHIM		
Projektował: mgr inż. arch. Lucjan CHOJNOWSKI	68/93/Os	
Sprawdził: -----	-----	
Nazwa Rysunku:		Rysunek nr:
BALKON TYP 01		PW-02
		Revizja nr:
		00
Branża	Data	Skala
ARCHITEKTURA	LIPIEC 2025	1:25
Faza projektu		
PROJEKT WYKONAWCZY		
Niniejsza dokumentacja ani żadna jej część nie może być powielana ani rozpowszechniana za pomocą urządzeń elektronicznych, kopiujących, nagrywających i innych bez pisemnej zgody właściciela praw autorskich.		