


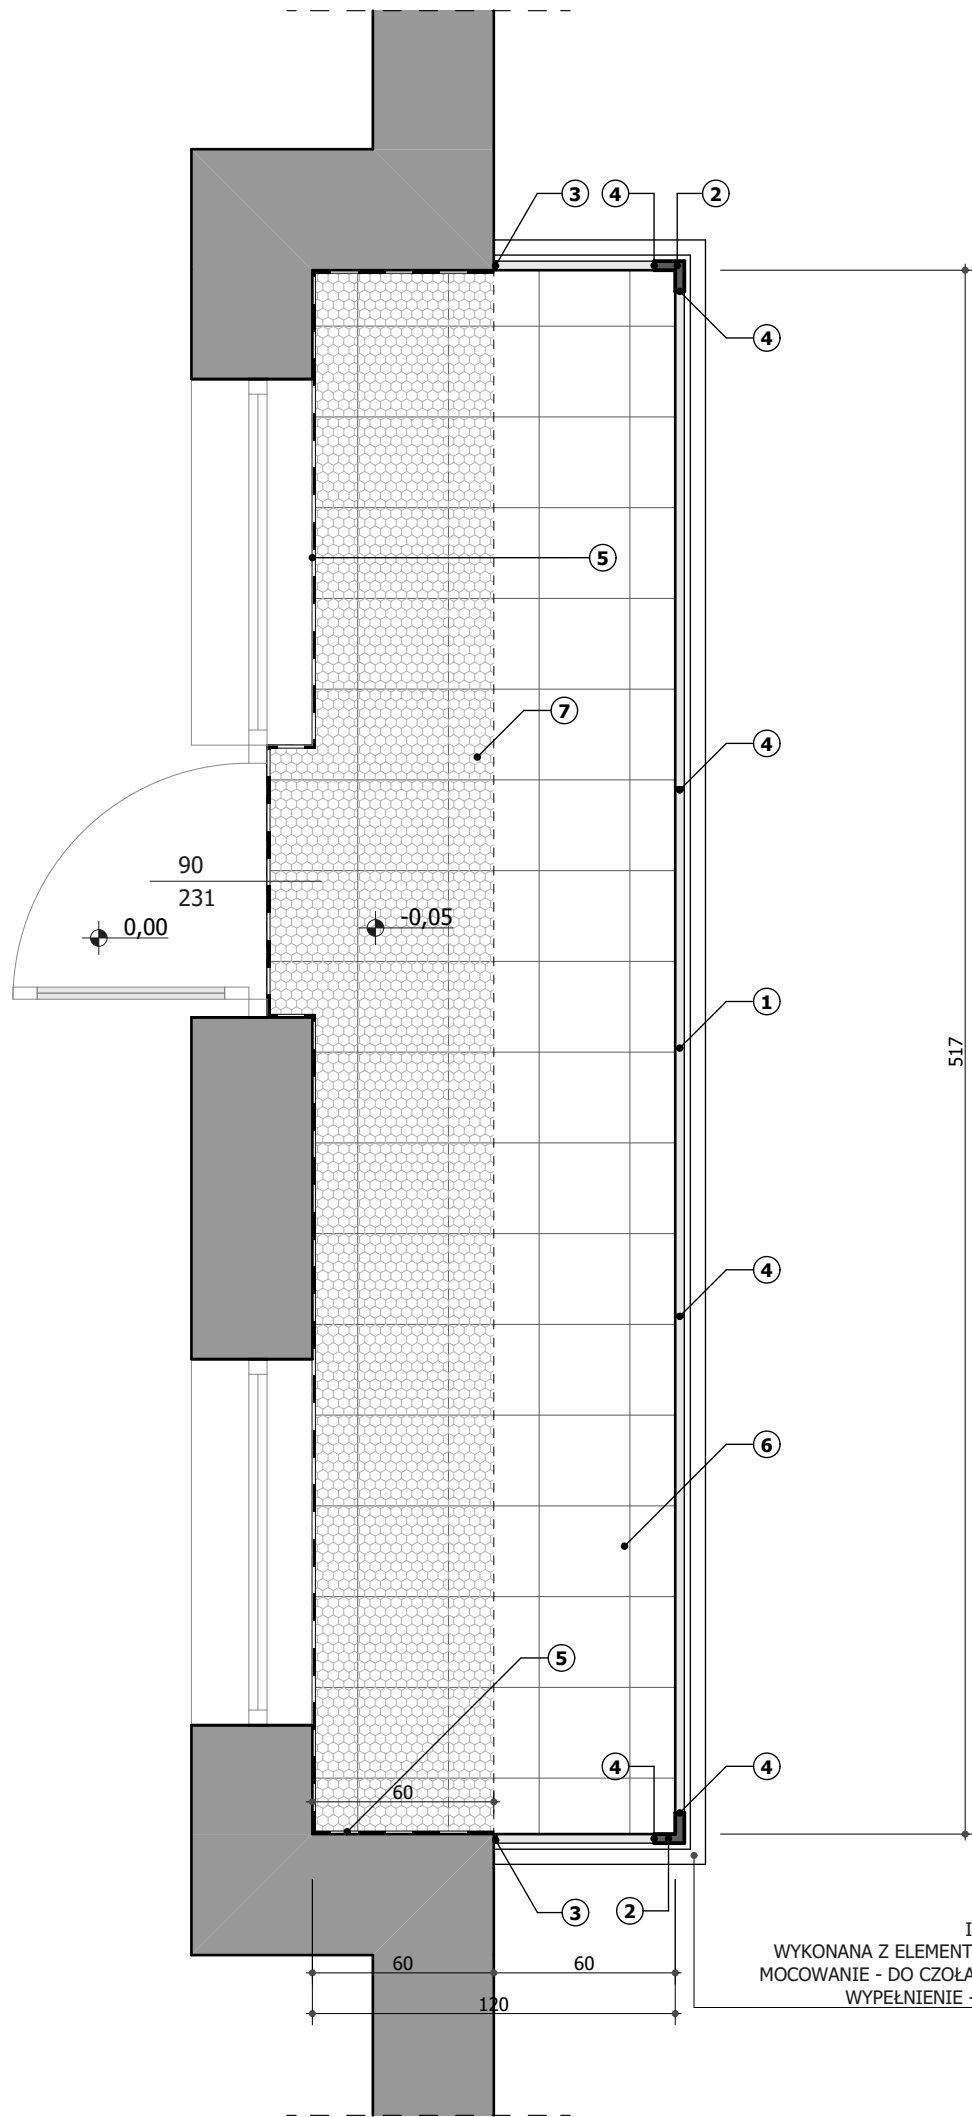

BALKON TYP 02
SZT. 4
pow. ok. 6,3m2

- 1 PROFIL OKAPOWY K100R 200cm: **6,50mb**
- 2 NAROŻNIK ZEWNĘTRZNY K100R 90: **2szt.**
- 3 ODBOJNIK PRZYŚCIENNY OPK100R: **L-1szt., P-1szt.**
- 4 ŁĄCZNIK LK100R: **6szt.**
- 5 COKÓŁ GRES PRZEMYSŁOWY WYS. 10cm: **6,70mb.**
- 6 GRES PRZEMYSŁOWY 30x30: **6,30m²**
- 7 PŁYTA STYRODUR XPS 300 λ=0,033 W(m*K) gr. 3cm: **3,20m²**

K

rzyt

ad

Firma Projektowo-Usługowa "KRZYT-CAD"

Krzysztof Trochim

07 - 410 Ostrołęka, ul. 22 Lipca 6

NIP 758-176-98-22; tel. 506 856 699; e-mail: krzyt.cad@gmail.com

Zamawiający:

OSTROŁĘCKIE TOWARZYSTWO BUDOWNICTWA SPOŁECZNEGO Sp. z o.o.

ul. BERKA JOSELEWICZA 1, 07-410 OSTROŁĘKA

Inwestycja:

RENOWACJA BALKONÓW

W BUDYNKU MIESZKALNYM WIELORODZINNYM

W OSTROŁĘCE PRZY UL. STEYERA

Lokalizacja:

ul. STEYERA 2F; 07-410 OSTROŁĘKA

dz. ewid. nr 50095/15

IMIĘ I NAZWISKO	NR UPRAWNIEŃ	PODPIS
Opracował: tech. bud. Krzysztof TROCHIM		
Projektował: mgr inż. arch. Lucjan CHOJNOWSKI	68/93/Os	
Sprawdził: -----	-----	

Nazwa Rysunku:

BALKON TYP 02

Rysunek nr:

PW-03

Revizja nr:

00

Branża ARCHITEKTURA	Data LIPIEC 2025	Skala 1:25
------------------------	---------------------	---------------

Faza projektu

PROJEKT WYKONAWCZY

Niniejsza dokumentacja ani żadna jej część nie może być powielana ani rozpowszechniana za pomocą urządzeń elektronicznych, kopiujących, nagrywających i innych bez pisemnej zgody właściciela praw autorskich.