


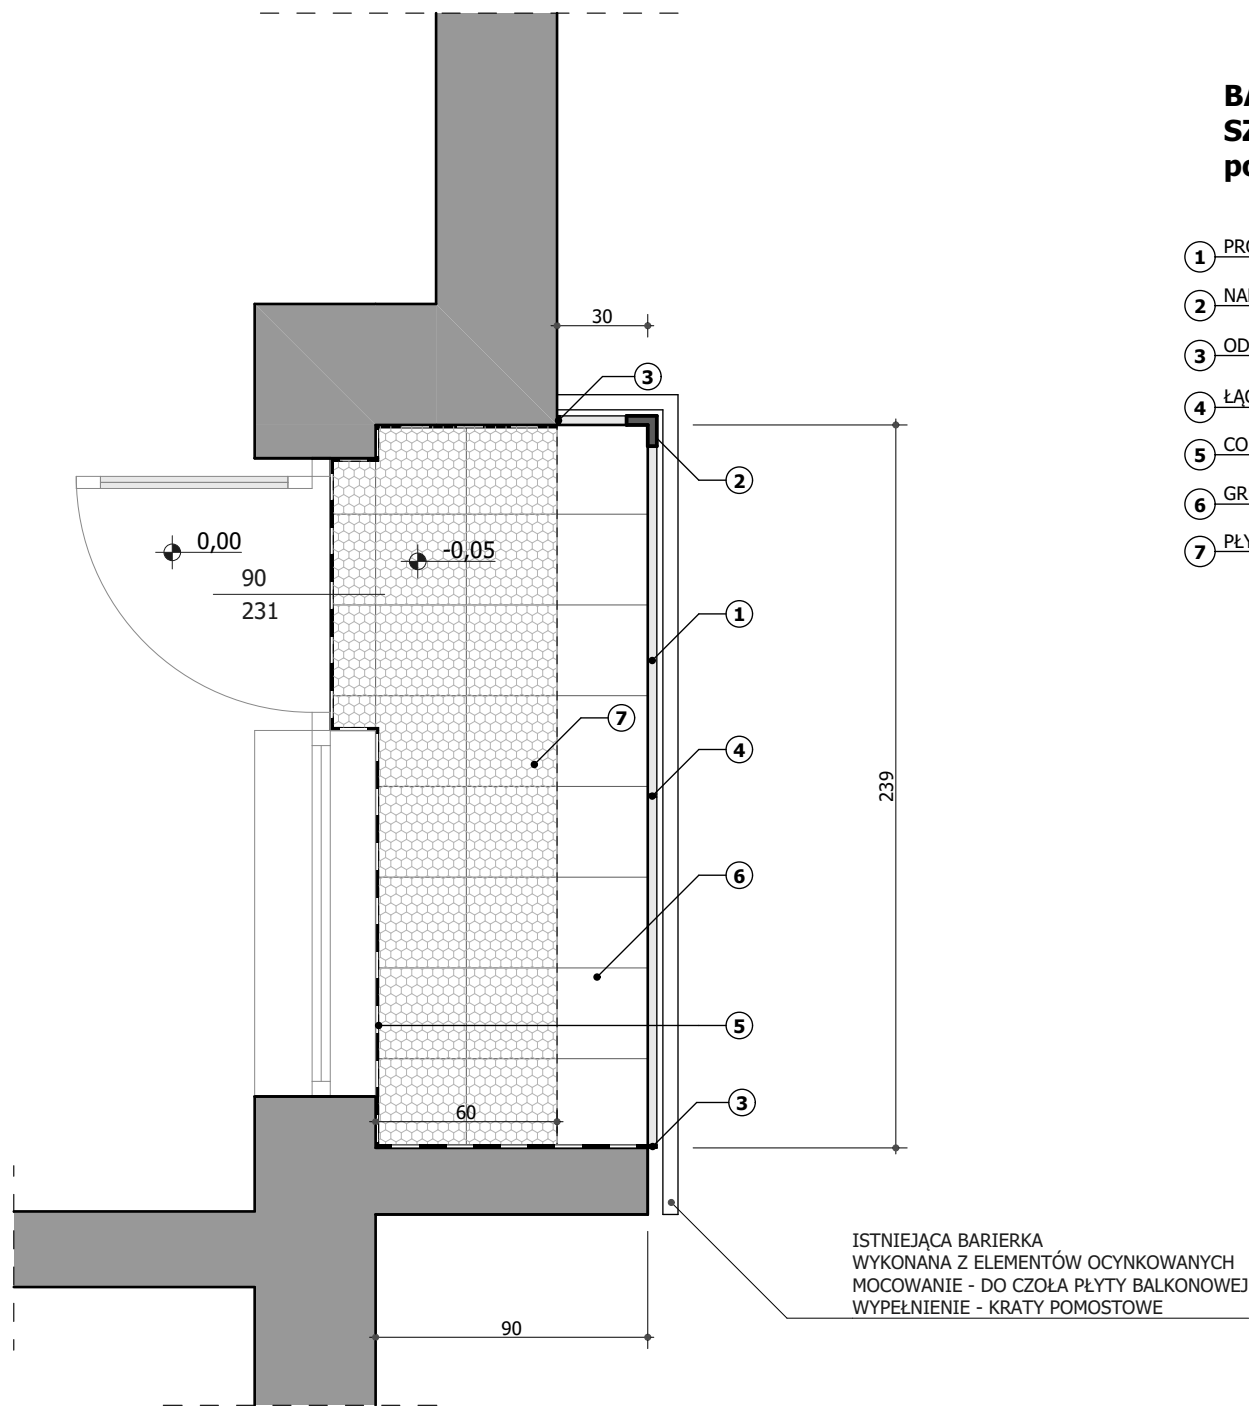

BALKON TYP 04
SZT. 14
pow. ok. 2,3m2

- 1 PROFIL OKAPOWY K100R 200cm: **2,75mb**
- 2 NAROŻNIK ZEWNĘTRZNY K100R 90: **1szt.**
- 3 ODBOJNIK PRZYŚCIENNY OPK 100R: **L-1szt., P-1szt.**
- 4 ŁĄCZNIK LK100R: **5szt.**
- 5 COKÓŁ GRES PRZEMYSŁOWY WYS. 10cm: **4,20mb.**
- 6 GRES PRZEMYSŁOWY 30x30: **2,30m²**
- 7 PŁYTA STYRODUR XPS 300 λ=0,033 W(m*K) gr. 3cm: **1,50m²**

Jednostka Projektowa:		
Firma Projektowo-Usługowa "KRZYT-CAD"		
Krzysztof Trochim		
07 - 410 Ostrołęka, ul. 22 Lipca 6		
NIP 758-176-98-22; tel. 506 856 699; e-mail: krzyt.cad@gmail.com		
Zamawiający:		
OSTOŁĘCKIE TOWARZYSTWO BUDOWNICTWA SPOŁECZNEGO Sp. z o.o.		
ul. BERKA JOSELEWICZA 1, 07-410 OSTOŁĘKA		
Inwestycja:		
RENOWACJA BALKONÓW W BUDYNKU MIESZKALNYM WIELORODZINNYM W OSTOŁĘCE PRZY UL. STEYERA		
Lokalizacja:		
ul. STEYERA 2F; 07-410 OSTOŁĘKA dz. ewid. nr 50095/15		
IMIĘ I NAZWISKO	NR UPRAWNIENI	PODPIS
Opracował:		
tech. bud. Krzysztof TROCHIM		
Projektował:		
mgr inż. arch. Lucjan CHOJNOWSKI	68/93/Os	
Sprawdził:		
-----	-----	
Nazwa Rysunku:		Rysunek nr:
BALKON TYP 04		PW-05
		Revizja nr:
		00
Branża	Data	Skala
ARCHITEKTURA	LIPIEC 2025	1:25
Faza projektu		
PROJEKT WYKONAWCZY		
Niniejsza dokumentacja ani żadna jej część nie może być powielana ani rozpowszechniana za pomocą urządzeń elektronicznych, kopiujących, nagrywających i innych bez pisemnej zgody właściciela praw autorskich.		