


ISTNIEJĄCA BARIERKA
WYKONANA Z ELEMENTÓW OCYNKOWANYCH
MOCOWANIE - DO CZOŁA PŁYTY BALKONOWEJ
WYPEŁNIENIE - KRATY POMOSTOWE

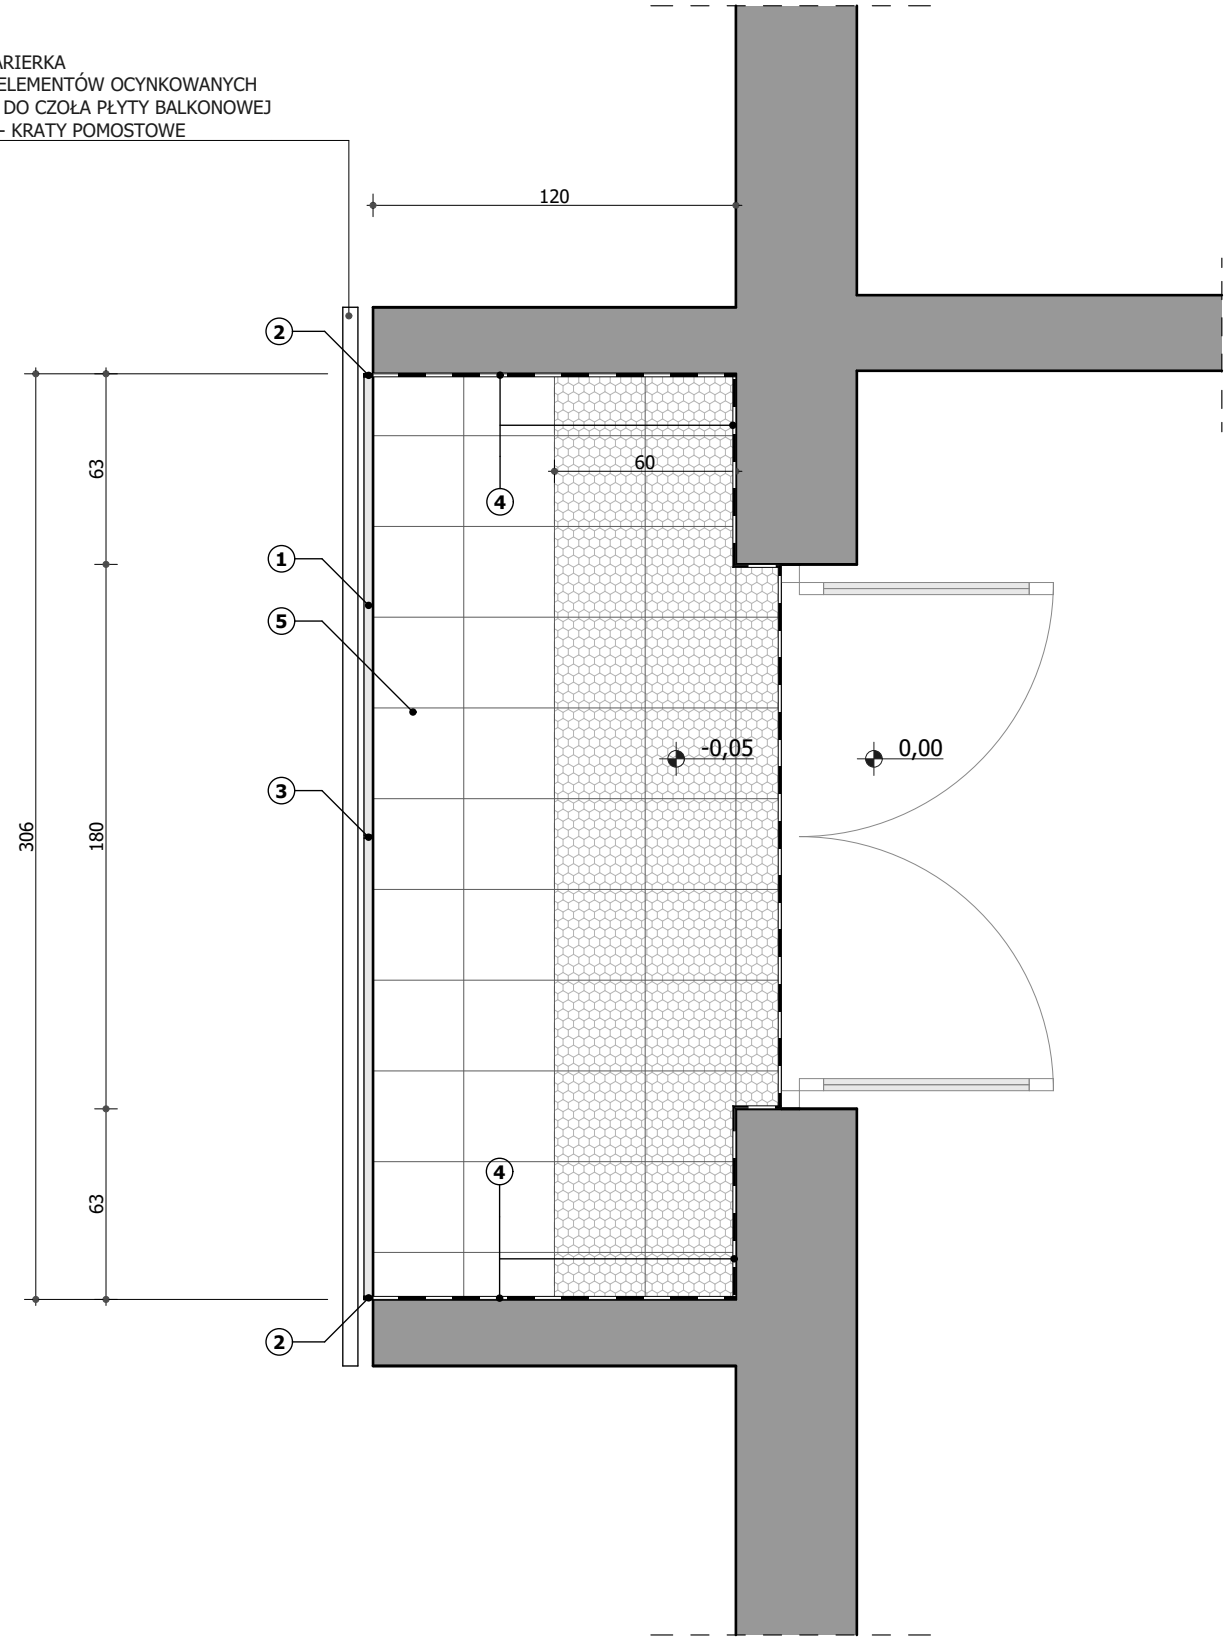

BALKON TYP 05
SZT. 4
pow. ok. 3,9m2

- 1 PROFIL OKAPOWY K100R 200cm: **3,10mb**
- 2 ODBOJNIK PRZYŚCIENNY OPK100R: **L-1szt., P-1szt.**
- 3 ŁĄCZNIK LK100R: **1szt.**
- 4 COKÓŁ GRES PRZEMYSŁOWY WYS. 10cm: **5,80mb.**
- 5 GRES PRZEMYSŁOWY 30x30: **3,90m²**
- 6 PŁYTA STYRODUR XPS 300 λ=0,033 W(m*K) gr. 3cm: **2,10m²**

Jednostka Projektowa:		
Kr zyt cad Firma Projektowo-Usługowa "KRZYT-CAD" Krzysztof Trochim 07 - 410 Ostrołęka, ul. 22 Lipca 6 NIP 758-176-98-22; tel. 506 856 699; e-mail: krzyt.cad@gmail.com		
Zamawiający:		
OSTROŁĘCKIE TOWARZYSTWO BUDOWNICTWA SPOŁECZNEGO Sp. z o.o. ul. BERKA JOSELEWICZA 1, 07-410 OSTROŁĘKA		
Inwestycja:		
RENOWACJA BALKONÓW W BUDYNKU MIESZKALNYM WIELORODZINNYM W OSTROŁĘCE PRZY UL. STEYERA		
Lokalizacja:		
ul. STEYERA 2F; 07-410 OSTROŁĘKA dz. ewid. nr 50095/15		
IMIĘ I NAZWISKO	NR UPRAWNIENI	PODPIS
Opracował:		
tech. bud. Krzysztof TROCHIM		<i>Trochim K</i>
Projektował:		
mgr inż. arch. Lucjan CHOJNOWSKI	68/93/Os	
Sprawdził:		
-----	-----	
Nazwa Rysunku:		Rysunek nr:
BALKON TYP 05		PW-06
		Revizja nr:
		00
Branża	Data	Skala
ARCHITEKTURA	LIPIEC 2025	1:25
Faza projektu		
PROJEKT WYKONAWCZY		
Niniejsza dokumentacja ani żadna jej część nie może być powielana ani rozpowszechniana za pomocą urządzeń elektronicznych, kopiujących, nagrywających i innych bez pisemnej zgody właściciela praw autorskich.		