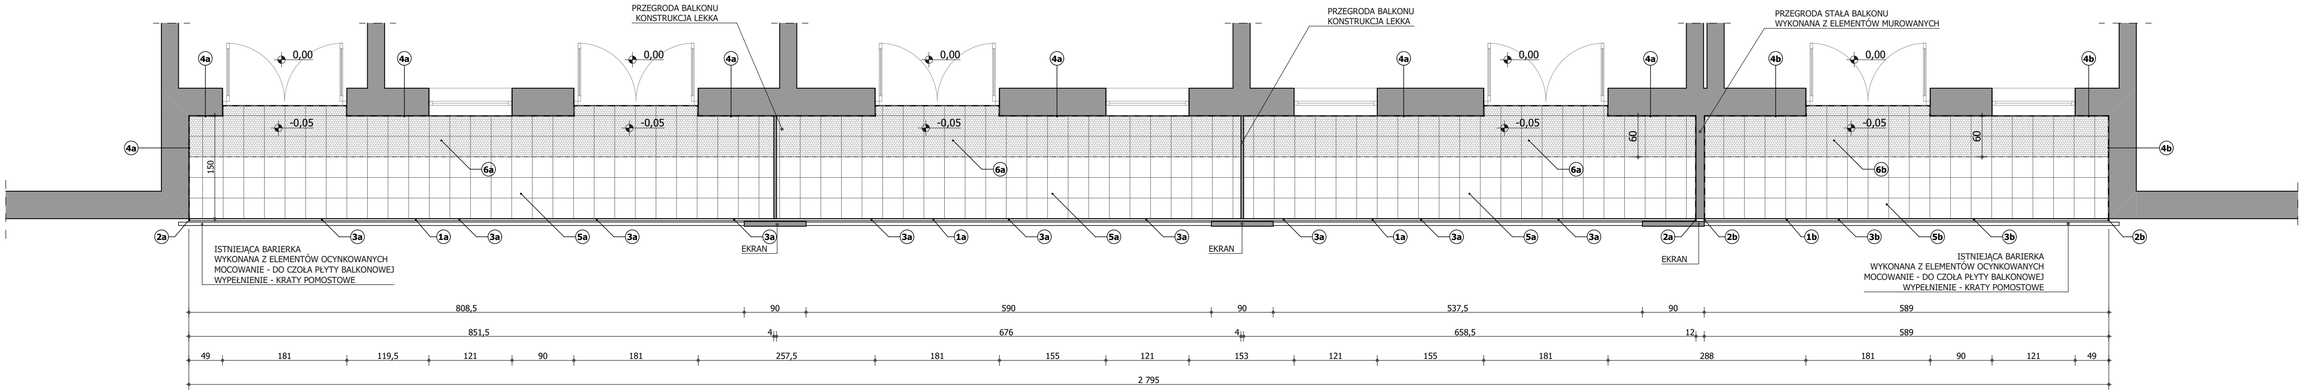

BALKON TYP 06
SZT. 6
pow. ok. 43,1m²

1a PROFIL OKAPOWY K100R 200cm: **21,95mb**	1b PROFIL OKAPOWY K100R 200cm: **5,90mb**
2a ODBOJNIK PRZYŚCIENNY OPK100R: **L-1szt., P-1szt.**	2b ODBOJNIK PRZYŚCIENNY OPK100R: **L-1szt., P-1szt.**
3a ŁĄCZNIK LK100R: **10szt.**	3b ŁĄCZNIK LK100R: **2szt.**
4a COKÓŁ GRES PRZEMYSŁOWY WYS. 10cm: **26,20mb.**	4b COKÓŁ GRES PRZEMYSŁOWY WYS. 10cm: **9,20mb.**
5a GRES PRZEMYSŁOWY 30x30: **34,0m²**	5b GRES PRZEMYSŁOWY 30x30: **9,10m²**
6a PŁYTA STYRODUR XPS 300 λ=0,033 W(m*K) gr. 3cm: **14,30m²**	6b PŁYTA STYRODUR XPS 300 λ=0,033 W(m*K) gr. 3cm: **3,80m²**

Jednostka Projektowa:
Firma Projektowo-Usługowa "KRZYT-CAD"
Krzysztof Trochim
07 - 410 Ostrołęka, ul. 22 Lipca 6
NIP 758-176-98-22; tel. 506 856 699; e-mail: krzyt.cad@gmail.com

Zamawiający:
OSTROŁĘCKIE TOWARZYSTWO BUDOWNICTWA SPOŁECZNEGO Sp. z o.o.
ul. BERKA JOSELEWICZA 1, 07-410 OSTROŁĘKA

Inwestycja:
RENOWACJA BALKONÓW
W BUDYNKU MIESZKALNYM WIELORODZINNYM
W OSTROŁĘCE PRZY UL. STEYERA

Lokalizacja:
ul. STEYERA 2F; 07-410 OSTROŁĘKA
dz. ewid. nr 50095/15

IMIĘ I NAZWISKO	NR UPRAWNIEŃ	PODPIS
Opracował: tech. bud. Krzysztof TROCHIM		
Projektował: mgr inż. arch. Lucjan CHOJNOWSKI	68/93/Os	
Sprawdził: ----------	----------	

Nazwa Rysunku:
BALKON TYP 06

Rysunek nr: **PW-07**
Rewizja nr: **00**

Branża: ARCHITEKTURA
Data: LIPIEC 2025
Skala: **1:50**

Faza projektu
PROJEKT WYKONAWCZY

Niniejsza dokumentacja ani żadna jej część nie może być powielana ani rozpowszechniania za pomocą urządzeń elektronicznych, kopiujących, nagrywających i innych bez pisemnej zgody właściciela praw autorskich.