


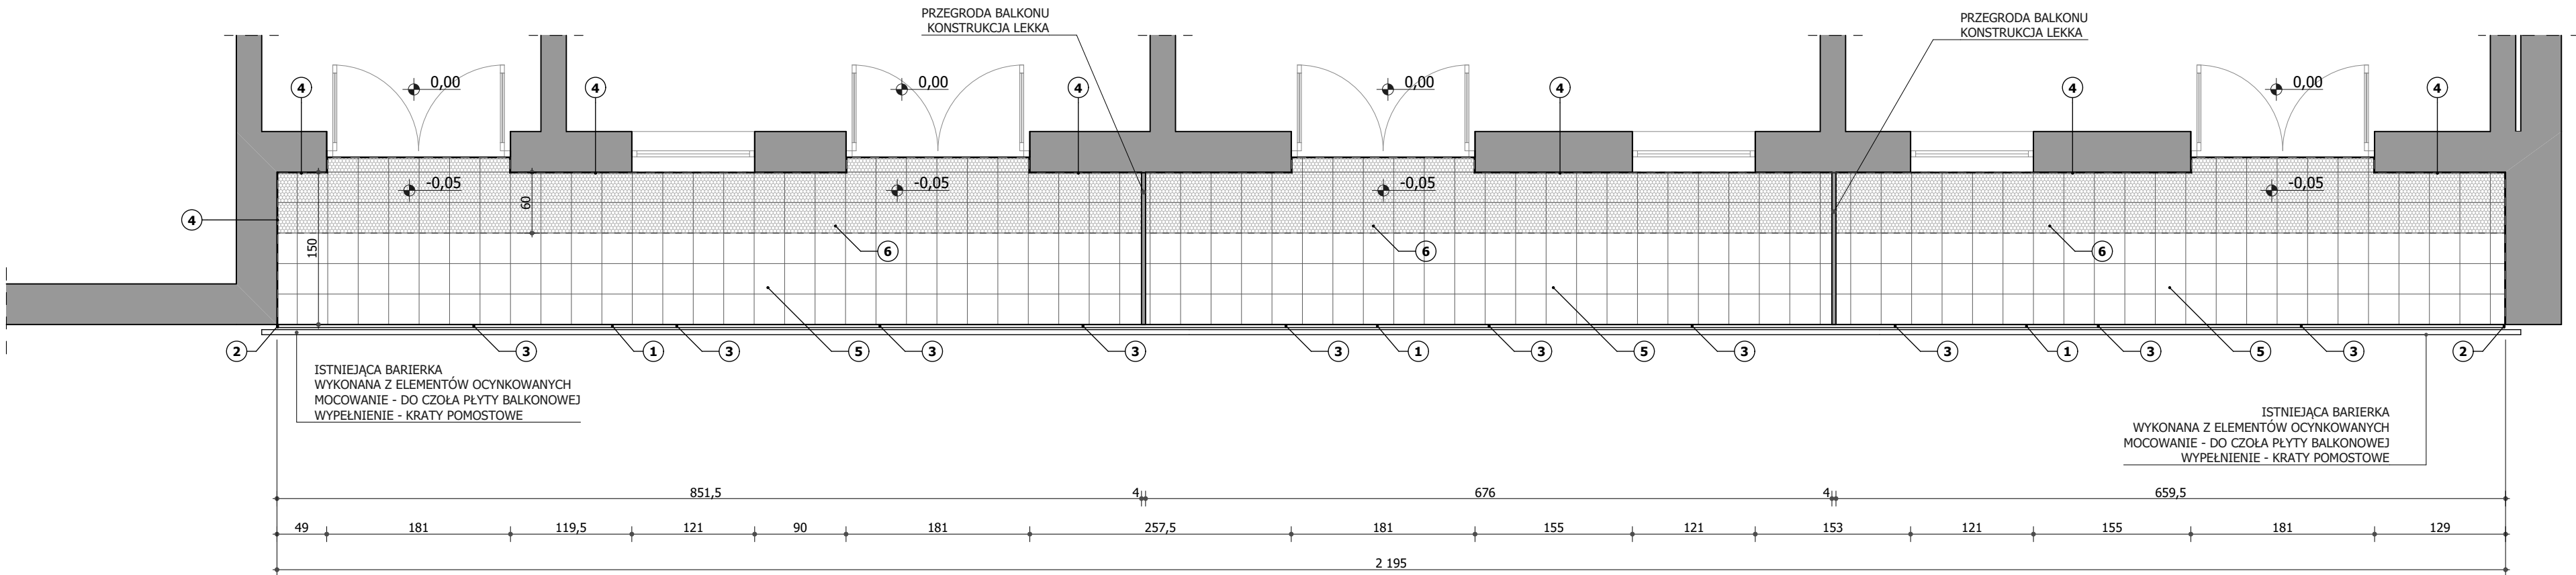

BALKON TYP 07
SZT. 2
pow. ok. 34,0m²

- 1 PROFIL OKAPOWY K100R 200cm: **21,95mb**
- 2 ODBOJNIK PRZYŚCIENNY OPK100R: **L-1szt., P-1szt.**
- 3 ŁĄCZNIK LK100R: **10szt.**
- 4 COKÓŁ GRES PRZEMYSŁOWY WYS. 10cm: **26,20mb.**
- 5 GRES PRZEMYSŁOWY 30x30: **34,0m²**
- 6 PŁYTA STYRODUR XPS 300 λ=0,033 W(m*K) gr. 3cm: **14,30m²**

Kr

zyt

ad

Jednostka Projektowa:

Firma Projektowo-Usługowa "KRZYT-CAD"

Krzysztof Trochim

07 - 410 Ostrołęka, ul. 22 Lipca 6

NIP 758-176-98-22; tel. 506 856 699; e-mail: krzyt.cad@gmail.com

Zamawiający:

OSTROŁĘCKIE TOWARZYSTWO BUDOWNICTWA SPOŁECZNEGO Sp. z o.o.
ul. BERKA JOSELEWICZA 1, 07-410 OSTROŁĘKA

Inwestycja:

RENOWACJA BALKONÓW W BUDYNKU MIESZKALNYM WIELORODZINNYM W OSTROŁĘCE PRZY UL. STEYERA

Lokalizacja:

ul. STEYERA 2F; 07-410 OSTROŁĘKA
dz. ewid. nr 50095/15

IMIE I NAZWISKO	NR UPRAWNIEN	PODPIS
Opracował: tech. bud. Krzysztof TROCHIM		<i>Trochim</i>
Projektował: mgr inż. arch. Lucjan CHOJNOWSKI	68/93/Os	
Sprawił: -----	-----	

Nazwa Rysunku:

BALKON TYP 07

Rysunek nr:
PW-08

Rewizja nr:
00

Brzoza

DATA

Skala

ARCHITEKTURA

LIPIEC 2025

1:50

Faza projektu

PROJEKT WYKONAWCZY

Niniejsza dokumentacja ani żadna jej część nie może być powielana ani rozpowszechniana za pomocą urządzeń elektronicznych, kopiujących, nagrywających i innych bez pisemnej zgody właściciela praw autorskich.