



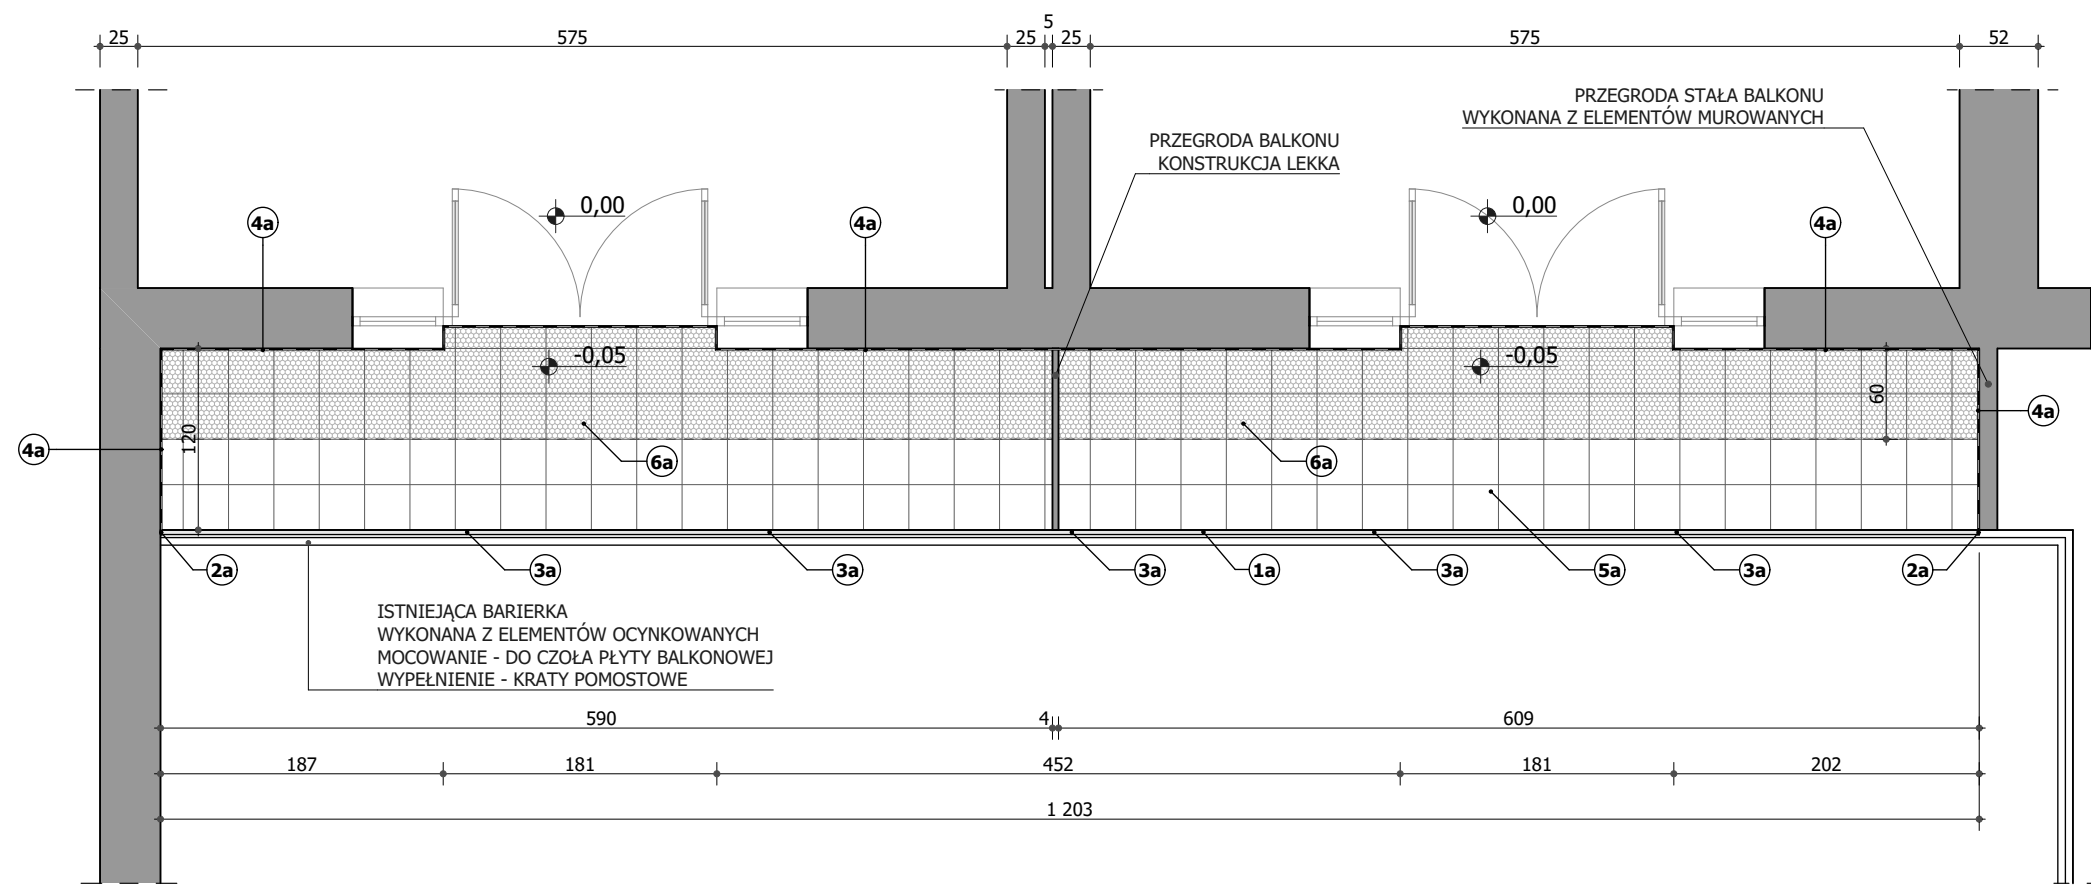

BALKON TYP 08
SZT. 1
pow. ok. 15,0m²

- 1a PROFIL OKAPOWY K100R 200cm: **12,0mb**
- 2a ODBOJNIK PRZYŚCIENNY OPK100R: **L-1szt., P-1szt.**
- 3a ŁĄCZNIK LK100R: **5szt.**
- 4a COKÓŁ GRES PRZEMYSŁOWY WYS. 10cm: **15,05mb.**
- 5a GRES PRZEMYSŁOWY 30x30: **15,0m²**
- 6a PŁYTA STYRODUR XPS 300 λ=0,033 W(m*K) gr. 3cm: **7,80m²**

WEJŚCIE
DO
BUDYNKU

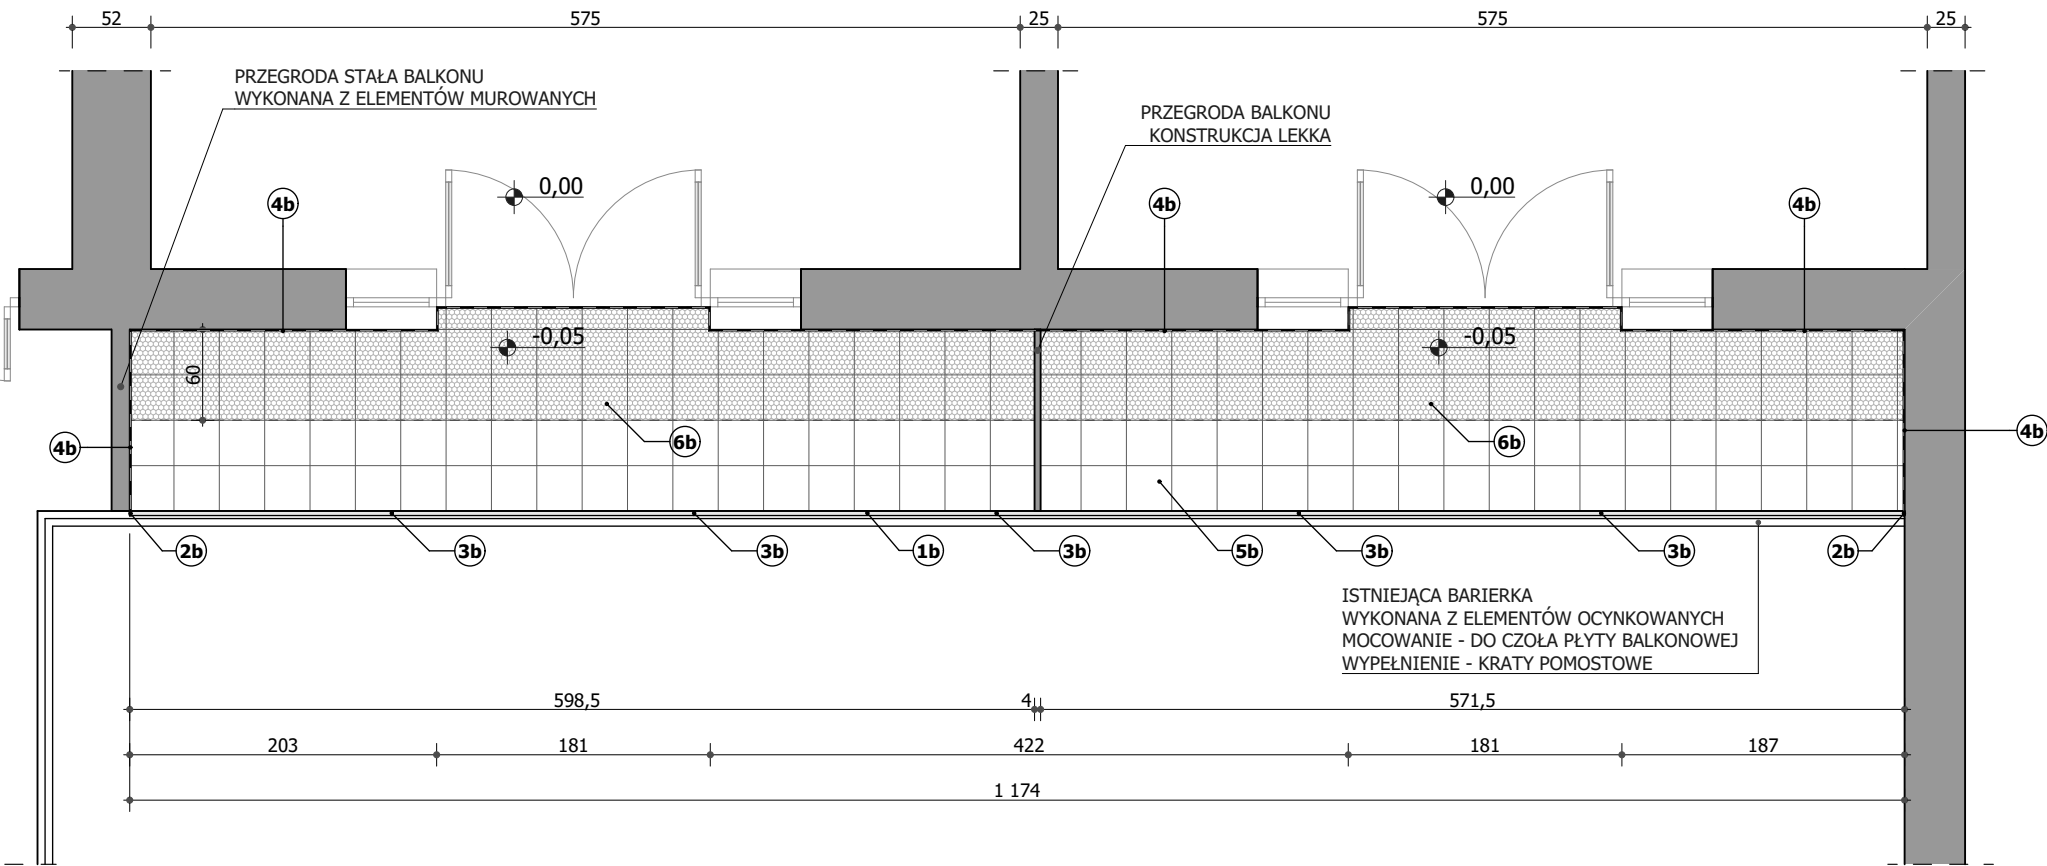

BALKON TYP 09
SZT. 1
pow. ok. 14,6m²

- 1b PROFIL OKAPOWY K100R 200cm: **11,75mb**
- 2b ODBOJNIK PRZYŚCIENNY OPK100R: **L-1szt., P-1szt.**
- 3b ŁĄCZNIK LK100R: **5szt.**
- 4b COKÓŁ GRES PRZEMYSŁOWY WYS. 10cm: **14,75mb.**
- 5b GRES PRZEMYSŁOWY 30x30: **14,6m²**
- 6b PŁYTA STYRODUR XPS 300 λ=0,033 W(m*K) gr. 3cm: **7,60m²**

Jednostka Projektowa:		
Firma Projektowo-Usługowa "KRZYT-CAD"		
Krzysztof Trochim		
07 - 410 Ostrołęka, ul. 22 Lipca 6		
NIP 758-176-98-22; tel. 506 856 699; e-mail: krzyt.cad@gmail.com		
Zamawiający:		
OSTROŁĘCKIE TOWARZYSTWO BUDOWNICTWA SPOŁECZNEGO Sp. z o.o.		
ul. BERKA JOSELEWICZA 1, 07-410 OSTROŁĘKA		
Inwestycja:		
RENOWACJA BALKONÓW W BUDYNKU MIESZKALNYM WIELORODZINNYM W OSTROŁĘCE PRZY UL. STEYERA		
Lokalizacja:		
ul. STEYERA 2F; 07-410 OSTROŁĘKA dz. ewid. nr 50095/15		
IMIE I NAZWISKO	NR UPRAWNIEN	PODPIS
Opracował: tech. bud. Krzysztof TROCHIM		<i>Trochim</i>
Projektował: mgr inż. arch. Lucjan CHOJNOWSKI	68/93/Os	
Sprawdził: -----	-----	
Nazwa Rysunku:		Rysunek nr:
BALKON TYP 08 i 09		PW-09
		Revizja nr:
		00
Branża	Data	Skala
ARCHITEKTURA	LIPIEC 2025	1:50
Faza projektu		
PROJEKT WYKONAWCZY		
Niniejsza dokumentacja ani żadna jej część nie może być powielana ani rozpowszechniana za pomocą urządzeń elektronicznych, kopiujących, nagrywających i innych bez pisemnej zgody właściciela praw autorskich.		