



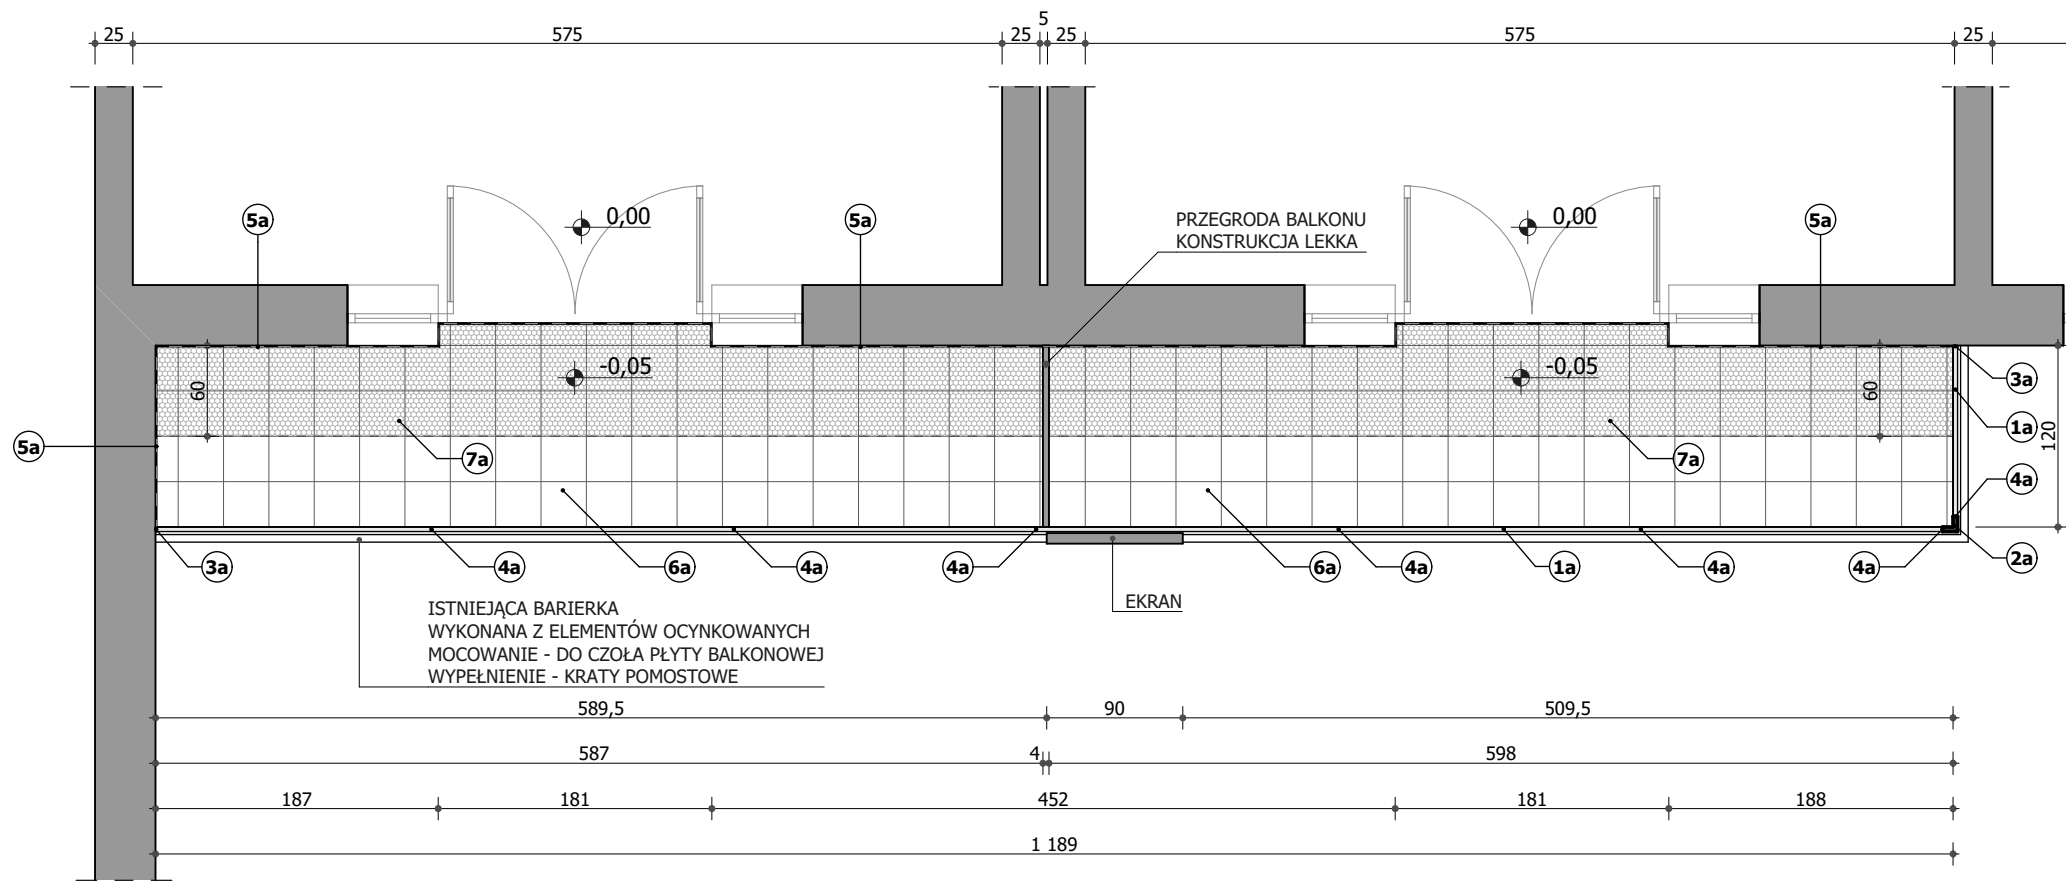

BALKON TYP 11
SZT. 2
pow. ok. 14,8m²

- 1a PROFIL OKAPOWY K100R 200cm: **13,15mb**
- 2a NAROŻNIK ZEWNĘTRZNY K100R 90: **1szt.**
- 3a ODBOJNIK PRZYŚCIENNY OPK100R: **L-1szt., P-1szt.**
- 4a ŁĄCZNIK LK100R: **7szt.**
- 5a COKÓŁ GRES PRZEMYSŁOWY WYS. 10cm: **13,70mb.**
- 6a GRES PRZEMYSŁOWY 30x30: **14,8m²**
- 7a PŁYTA STYRODUR XPS 300 λ=0,033 W(m*K) gr. 3cm: **7,70m²**

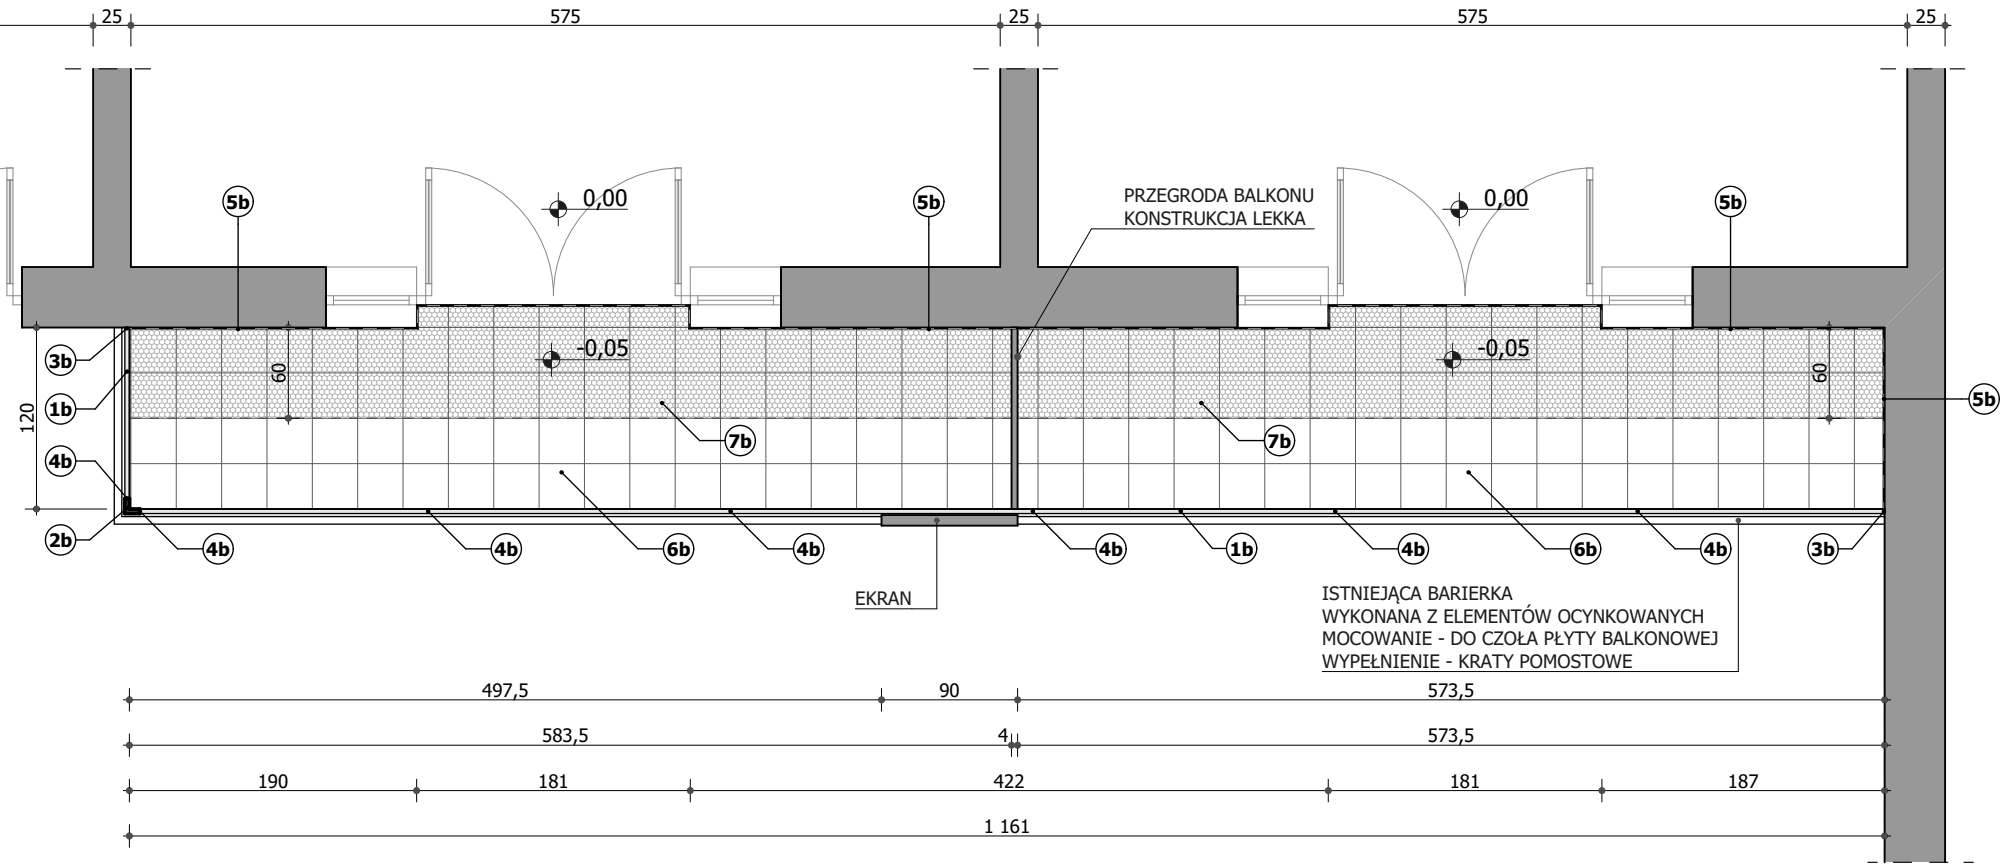

BALKON TYP 12
SZT. 2
pow. ok. 14,5m²

- 1b PROFIL OKAPOWY K100R 200cm: **12,90mb**
- 2b NAROŻNIK ZEWNĘTRZNY K100R 90: **1szt.**
- 3b ODBOJNIK PRZYŚCIENNY OPK100R: **L-1szt., P-1szt.**
- 4b ŁĄCZNIK LK100R: **7szt.**
- 5b COKÓŁ GRES PRZEMYSŁOWY WYS. 10cm: **13,40mb.**
- 6b GRES PRZEMYSŁOWY 30x30: **14,5m²**
- 7b PŁYTA STYRODUR XPS 300 λ=0,033 W(m*K) gr. 3cm: **7,50m²**

Jednostka Projektowa:		
Firma Projektowo-Usługowa "KRZYT-CAD"		
Krzysztof Trochim		
07 - 410 Ostrołęka, ul. 22 Lipca 6		
NIP 758-176-98-22; tel. 506 856 699; e-mail: krzyt.cad@gmail.com		
Zamawiający:		
OSTROŁĘCKIE TOWARZYSTWO BUDOWNICTWA SPOŁECZNEGO Sp. z o.o.		
ul. BERKA JOSELEWICZA 1, 07-410 OSTOŁĘKA		
Inwestycja:		
RENOWACJA BALKONÓW W BUDYNKU MIESZKALNYM WIELORODZINNYM W OSTOŁĘCE PRZY UL. STEYERA		
Lokalizacja:		
ul. STEYERA 2F; 07-410 OSTOŁĘKA dz. ewid. nr 50095/15		
IMIE I NAZWISKO	NR UPRAWNIEN	PODPIS
Opracował: tech. bud. Krzysztof TROCHIM		<i>Trochim</i>
Projektował: mgr inż. arch. Lucjan CHOJNOWSKI	68/93/Os	
Sprawdził: -----	-----	
Nazwa Rysunku:		Rysunek nr:
BALKON TYP 11 i 12		PW-11
		Revizja nr:
		00
Brano	Data	Skala
ARCHITEKTURA	LIPIEC 2025	1:50
Faza projektu		
PROJEKT WYKONAWCZY		
Niniejsza dokumentacja ani żadna jej część nie może być powielana ani rozpowszechniana za pomocą urządzeń elektronicznych, kopiujących, nagrywających i innych bez pisemnej zgody właściciela praw autorskich.		