


PODDASZE

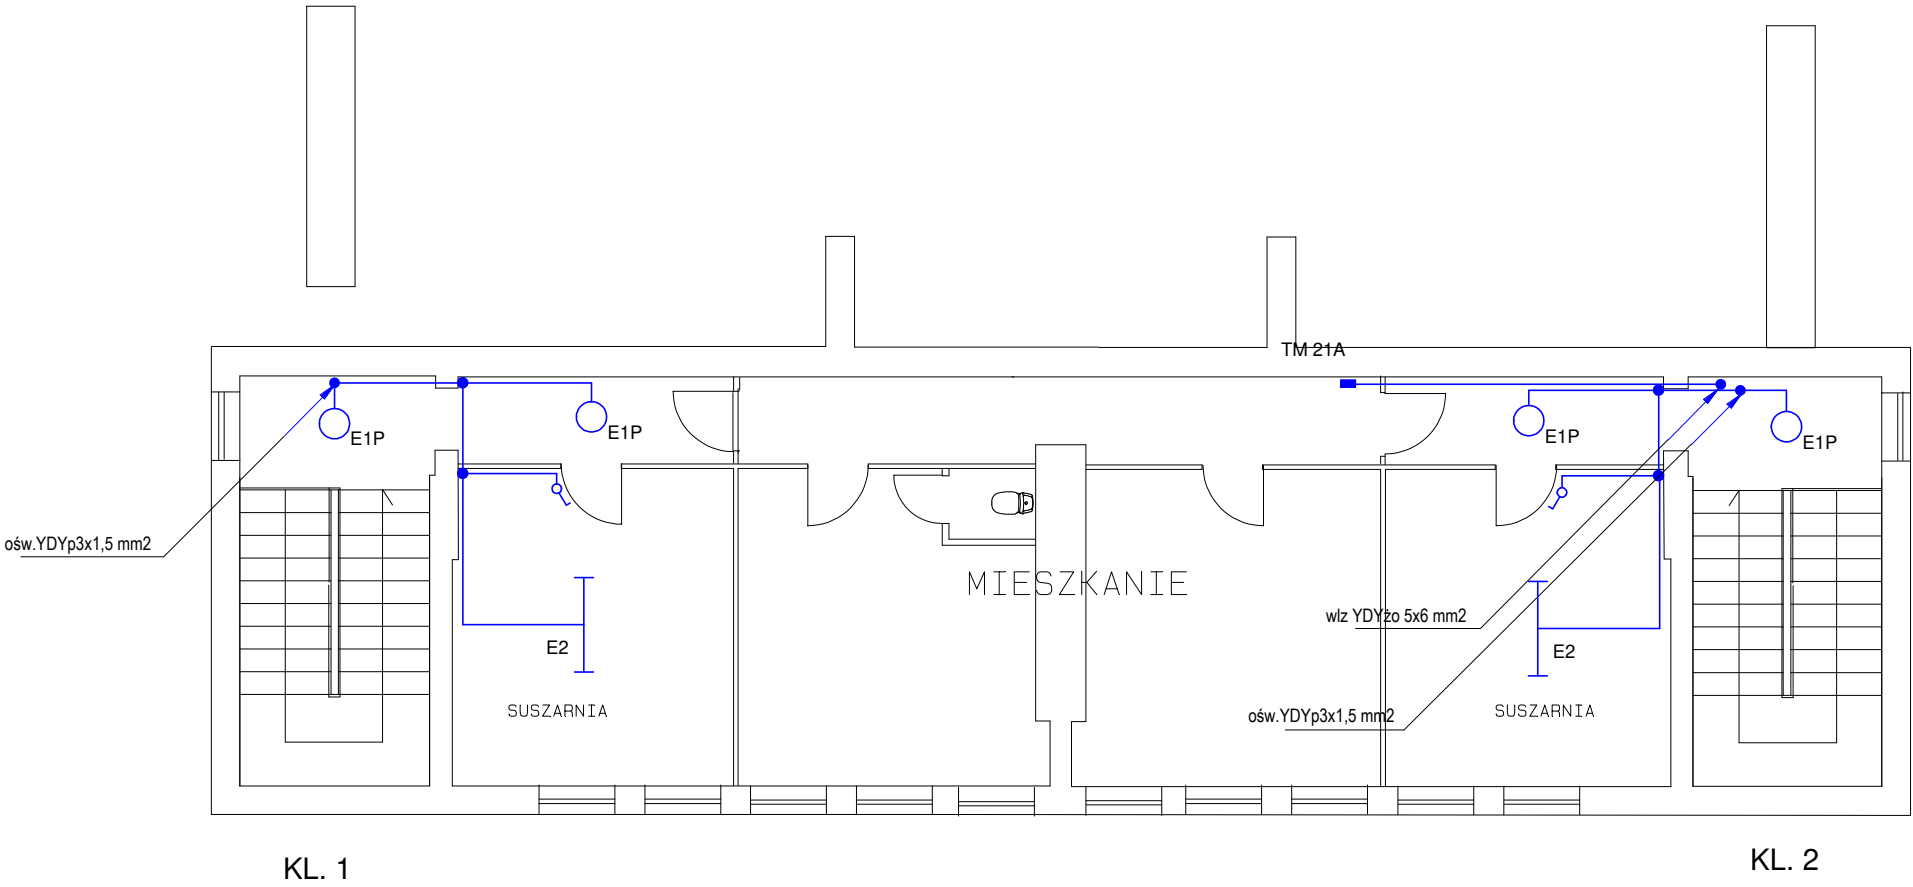

SYSTEM SIECIOWY TN-S

Tytuł rysunku: Poddasze - instalacje WLZ, oświetlenia klatek schodowych i administracyjne					
Temat: Wymiana instalacji elektrycznej w budynku mieszkalnym wielorodzinnym					
Inwestor: Wspólnota Mieszkaniowa, ul. Chętnika 3, 07-410 Ostrołęka					
Adres obiektu: ul. Chętnika 3, 07-410 Ostrołęka					Data: czerwiec 2025 r.
ZAKŁAD USŁUG PROJEKTOWYCH ELSYSTEM Krzysztof Patyra 07-410 Ostrołęka ul. Kilińskiego 39 tel.:(0-29) 764 40 22	Proj.: mgr inż. Krzysztof Patyra Uprawnienia nr 62/90/Os do pełnienia samodzielnej funkcji projektanta oraz kierownika budowy i robót w specjalności instalacyjno inżynierskiej w zakresie: sieci i instalacje elektryczne		podpis	Spr.: Uprawnienia nr	podpis
					Rys. nr 13
	Asystent:		podpis	Ozn. strony:	