

SCHEMAT IDEOWY ZASILANIA MIESZKAŃ I OBWODÓW ADMINISTRACYJNYCH

klatka schodowa nr 1

klatka schodowa nr 2

Odbiorcy mieszkaniowi

 $P_{im}=22 \times 12,5 \text{ kW} = 275 \text{ kW}$
 $k_j=0,276$; $P_{szm}=75,9 \text{ kW}$

Administracja

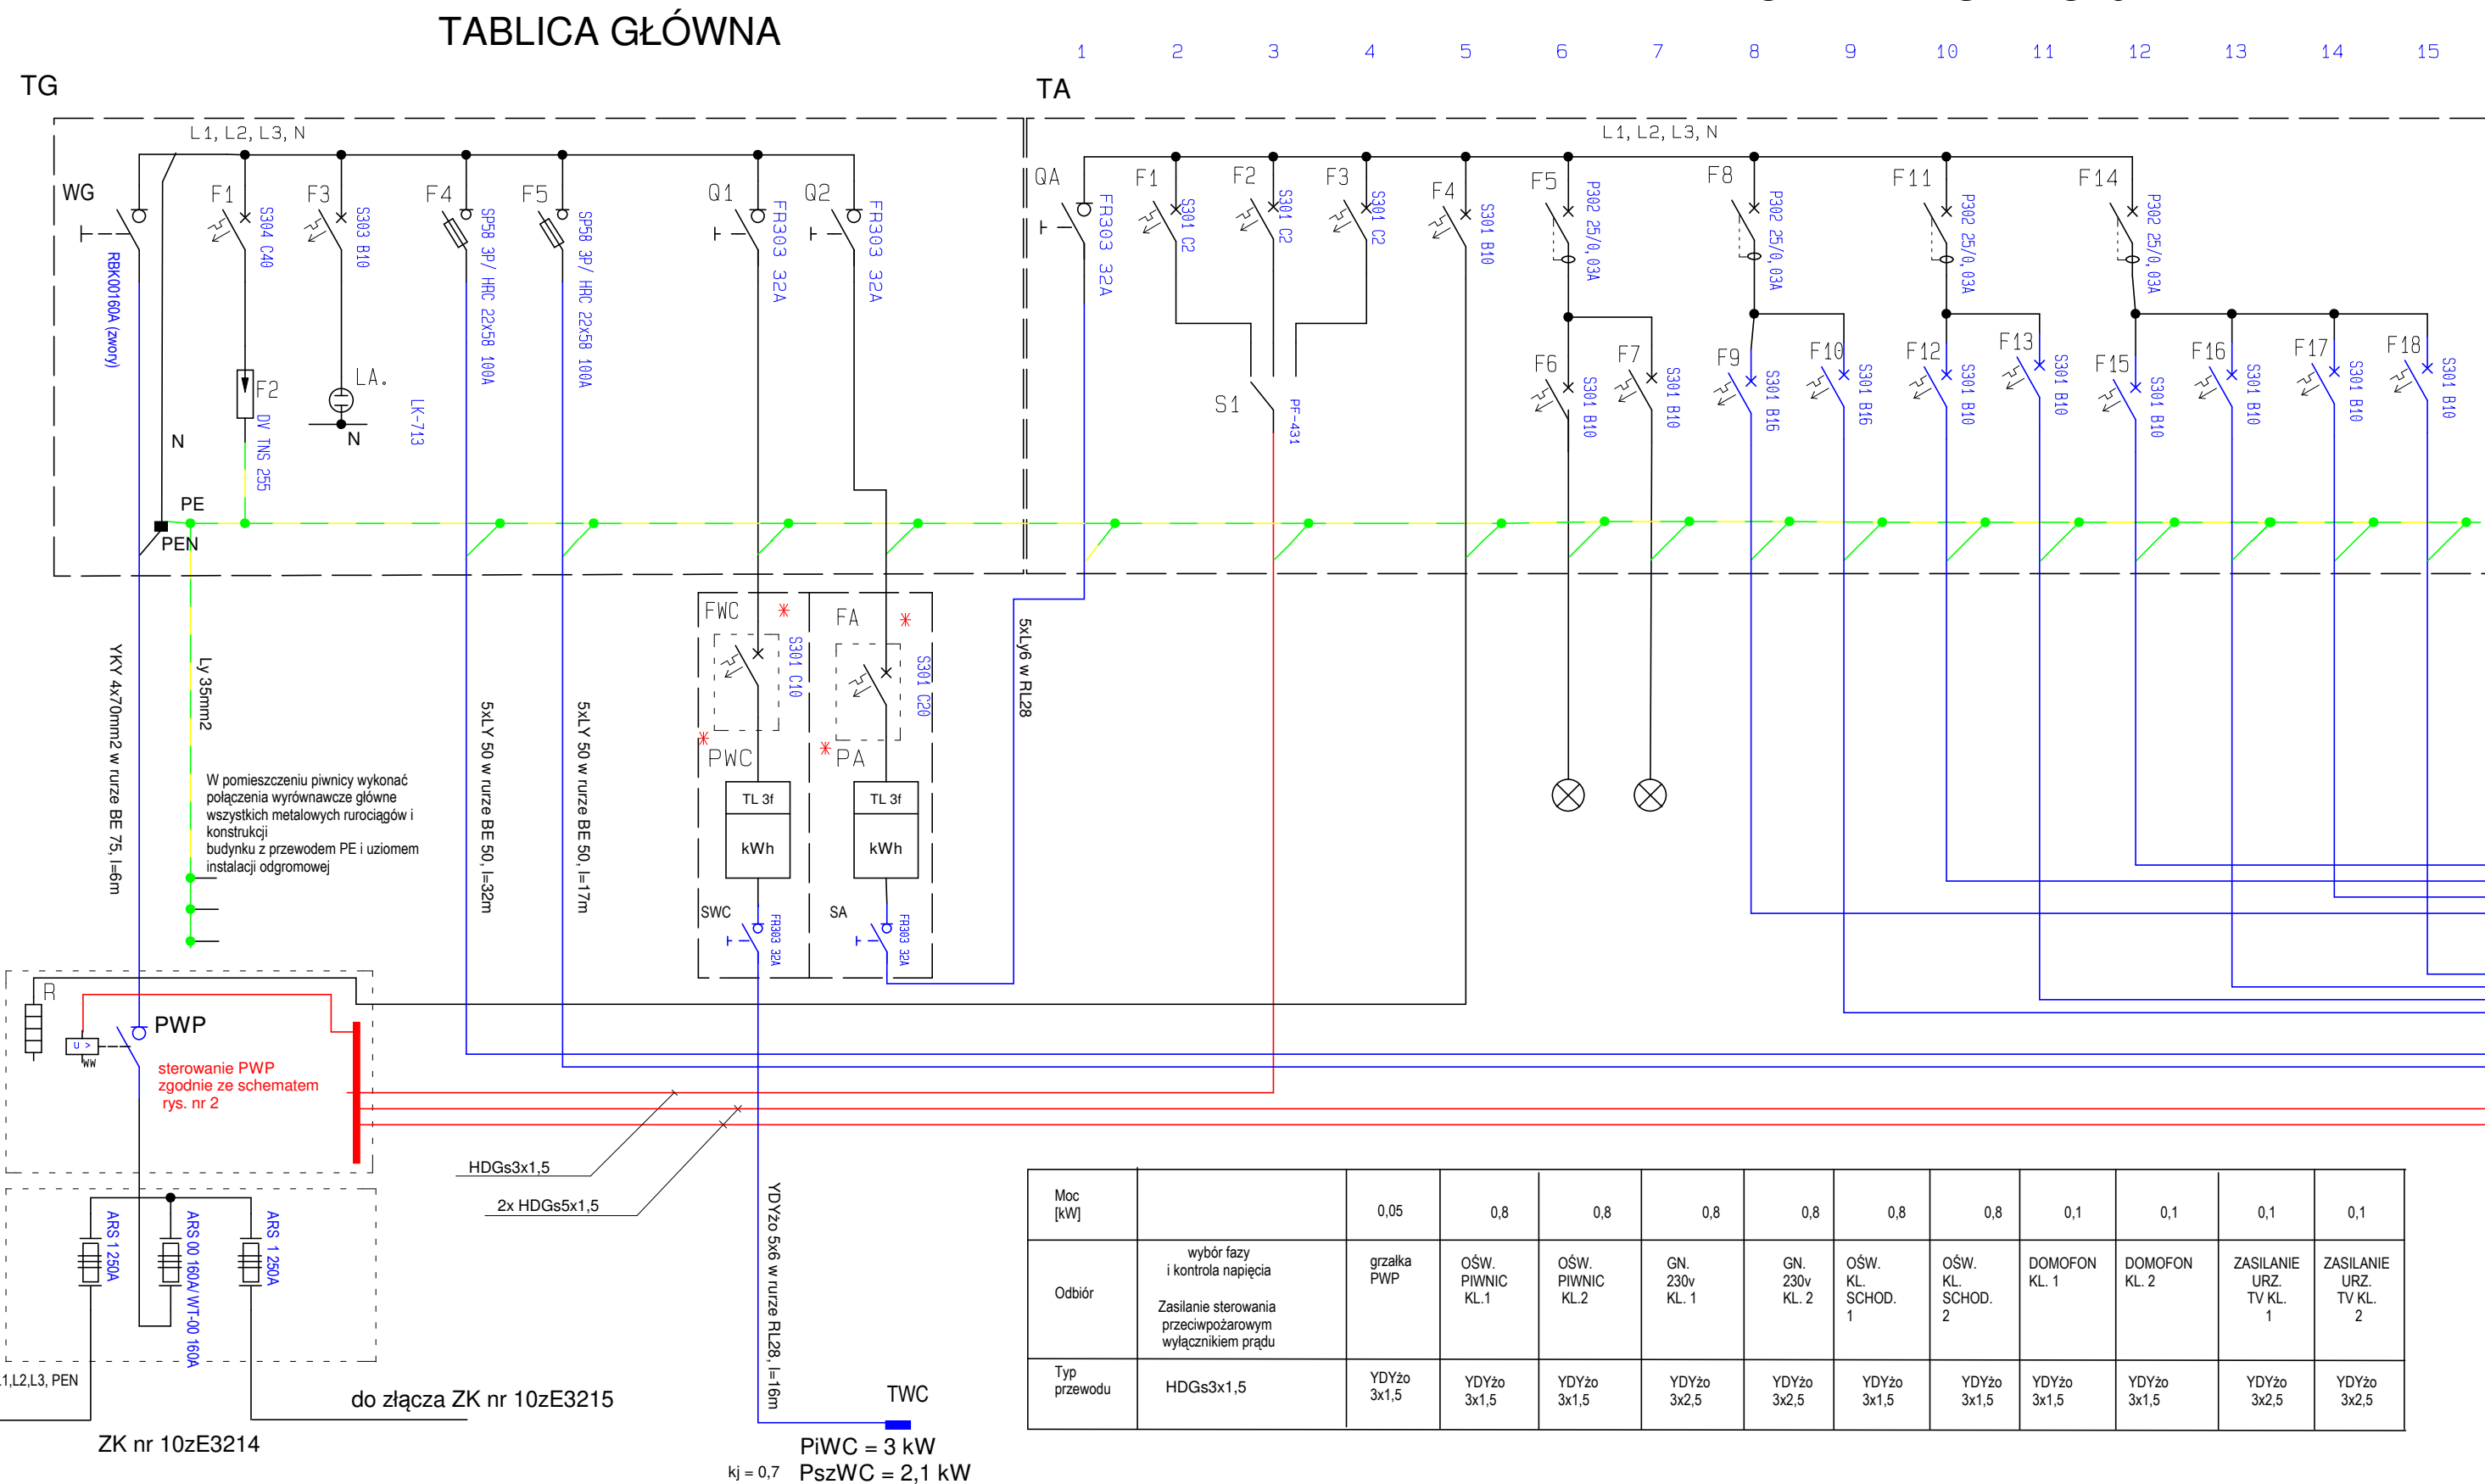
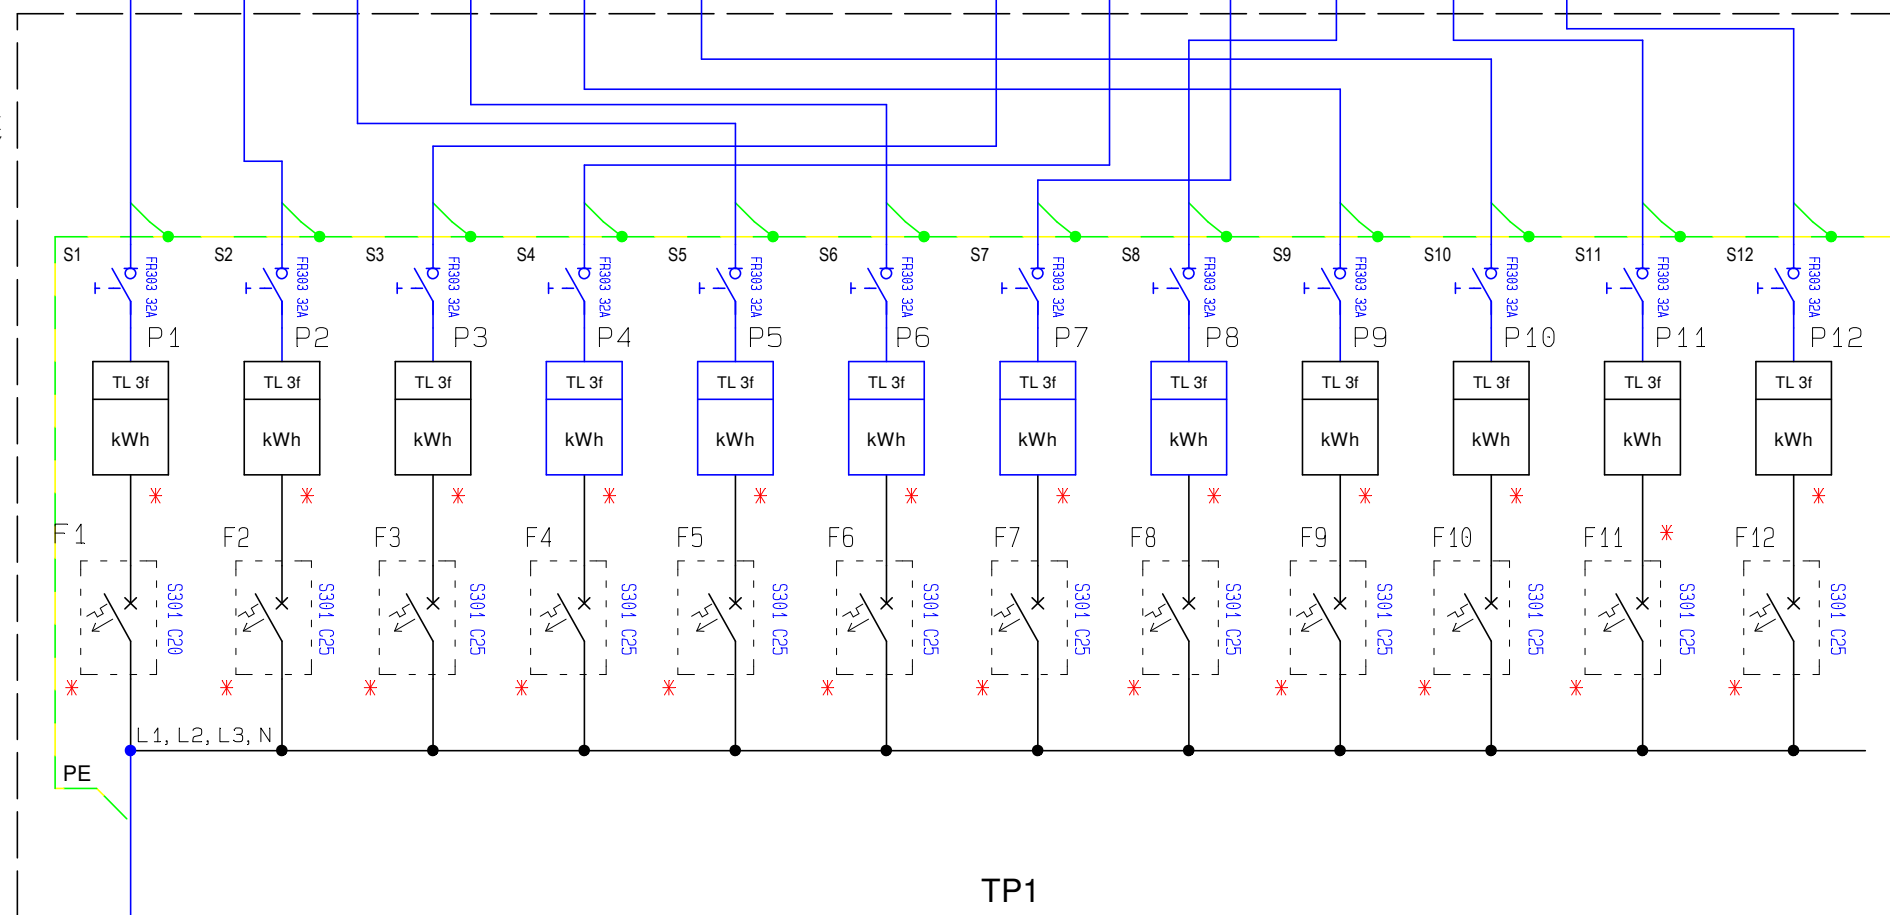
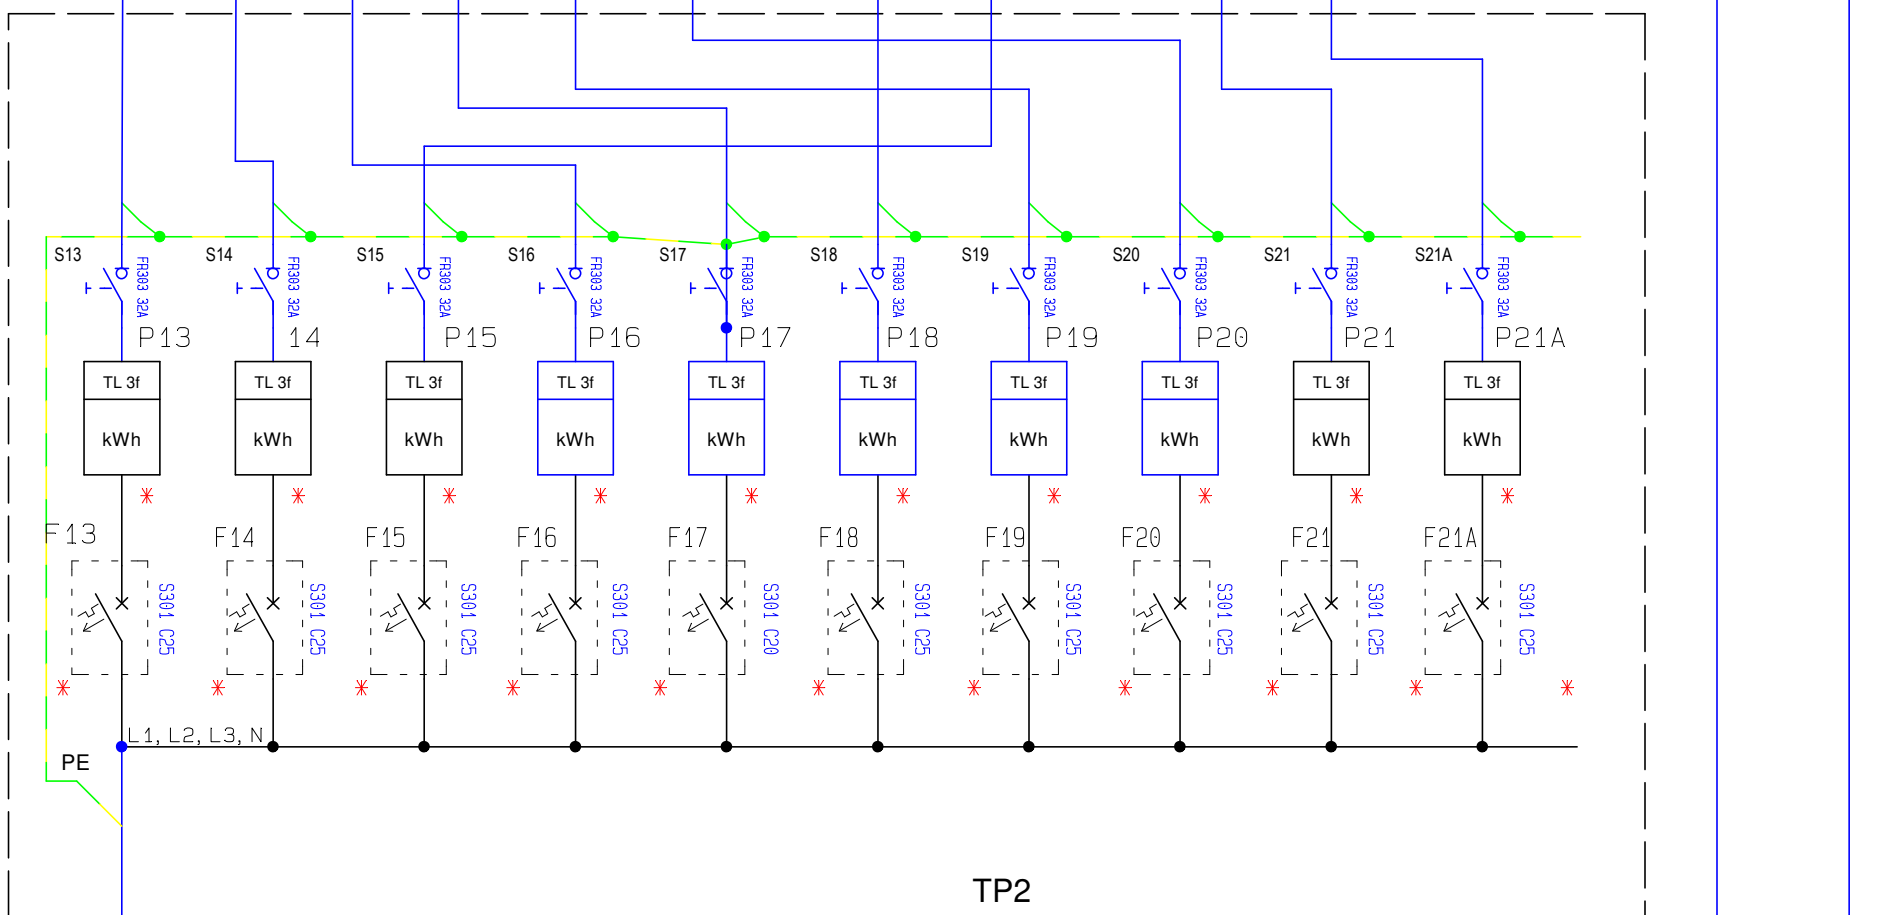
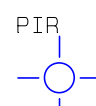
 $TA : P_{ia} = 5,25 \text{ kW}$; $k_j = 0,6$; $P_{sza}=3,15 \text{ kW}$ Suma P_{sz} dla TG $P_{sz} = P_{szm} + P_{sza} + P_{szWC} = 81,15 \text{ kW}$ $I_{sz} = 126,5 \text{ A}$

UWAGI:

Projektowane rozdzielnice TG i TA w I klasie izolacji (obudowy połączyć z PE)
w obudowach wg rysunków wykonawczych, w istniejącej wnęce

Tablicę TG przystosować do opłombowania

TABLICA ADMINISTRACYJNA

WYŁĄCZNIK
POŻAROWY
KLATKA 1tablica domofonów
"D"
KL. 1UWAGA: Tablice pomiarowe w II klasie izolacji.
Wartości prądów znamionowych wyłączników limitujących moc wg wykazu PGEWYŁĄCZNIK
POŻAROWY
KLATKA 2tablica domofonów
"D"
KL. 2UWAGA: Tablice pomiarowe w II klasie izolacji.
Wartości prądów znamionowych wyłączników limitujących moc wg wykazu PGE

dokładny czujnik ruchu i zmierniku

SYSTEM SIECIOWY TN-C-S

Tytuł rysunku: Schemat ideowy zasilania				Data: czerwiec 2025 r.	
Temat: Wymiana instalacji elektrycznej w budynku mieszkalnym wielorodzinnym				Rys. nr 1	
Inwestor: Wspólnota Mieszkaniowa, ul. Chętnika 3, 07-410 Ostrołęka				Skala: 1:1	
Adres obiektu: ul. Chętnika 3, 07-410 Ostrołęka				Data: czerwiec 2025 r.	
ZAKŁAD USŁUG PROJEKTOWYCH ELSYSTEM Krzysztof Patyra		mgr inż. Krzysztof Patyra Inżynier ds. projektowania i nadzoru nad budową Inżynier ds. nadzoru nad budową i nadzoru nad budową		podpis	podpis
Asystent:		podpis		Ozn. strony:	