


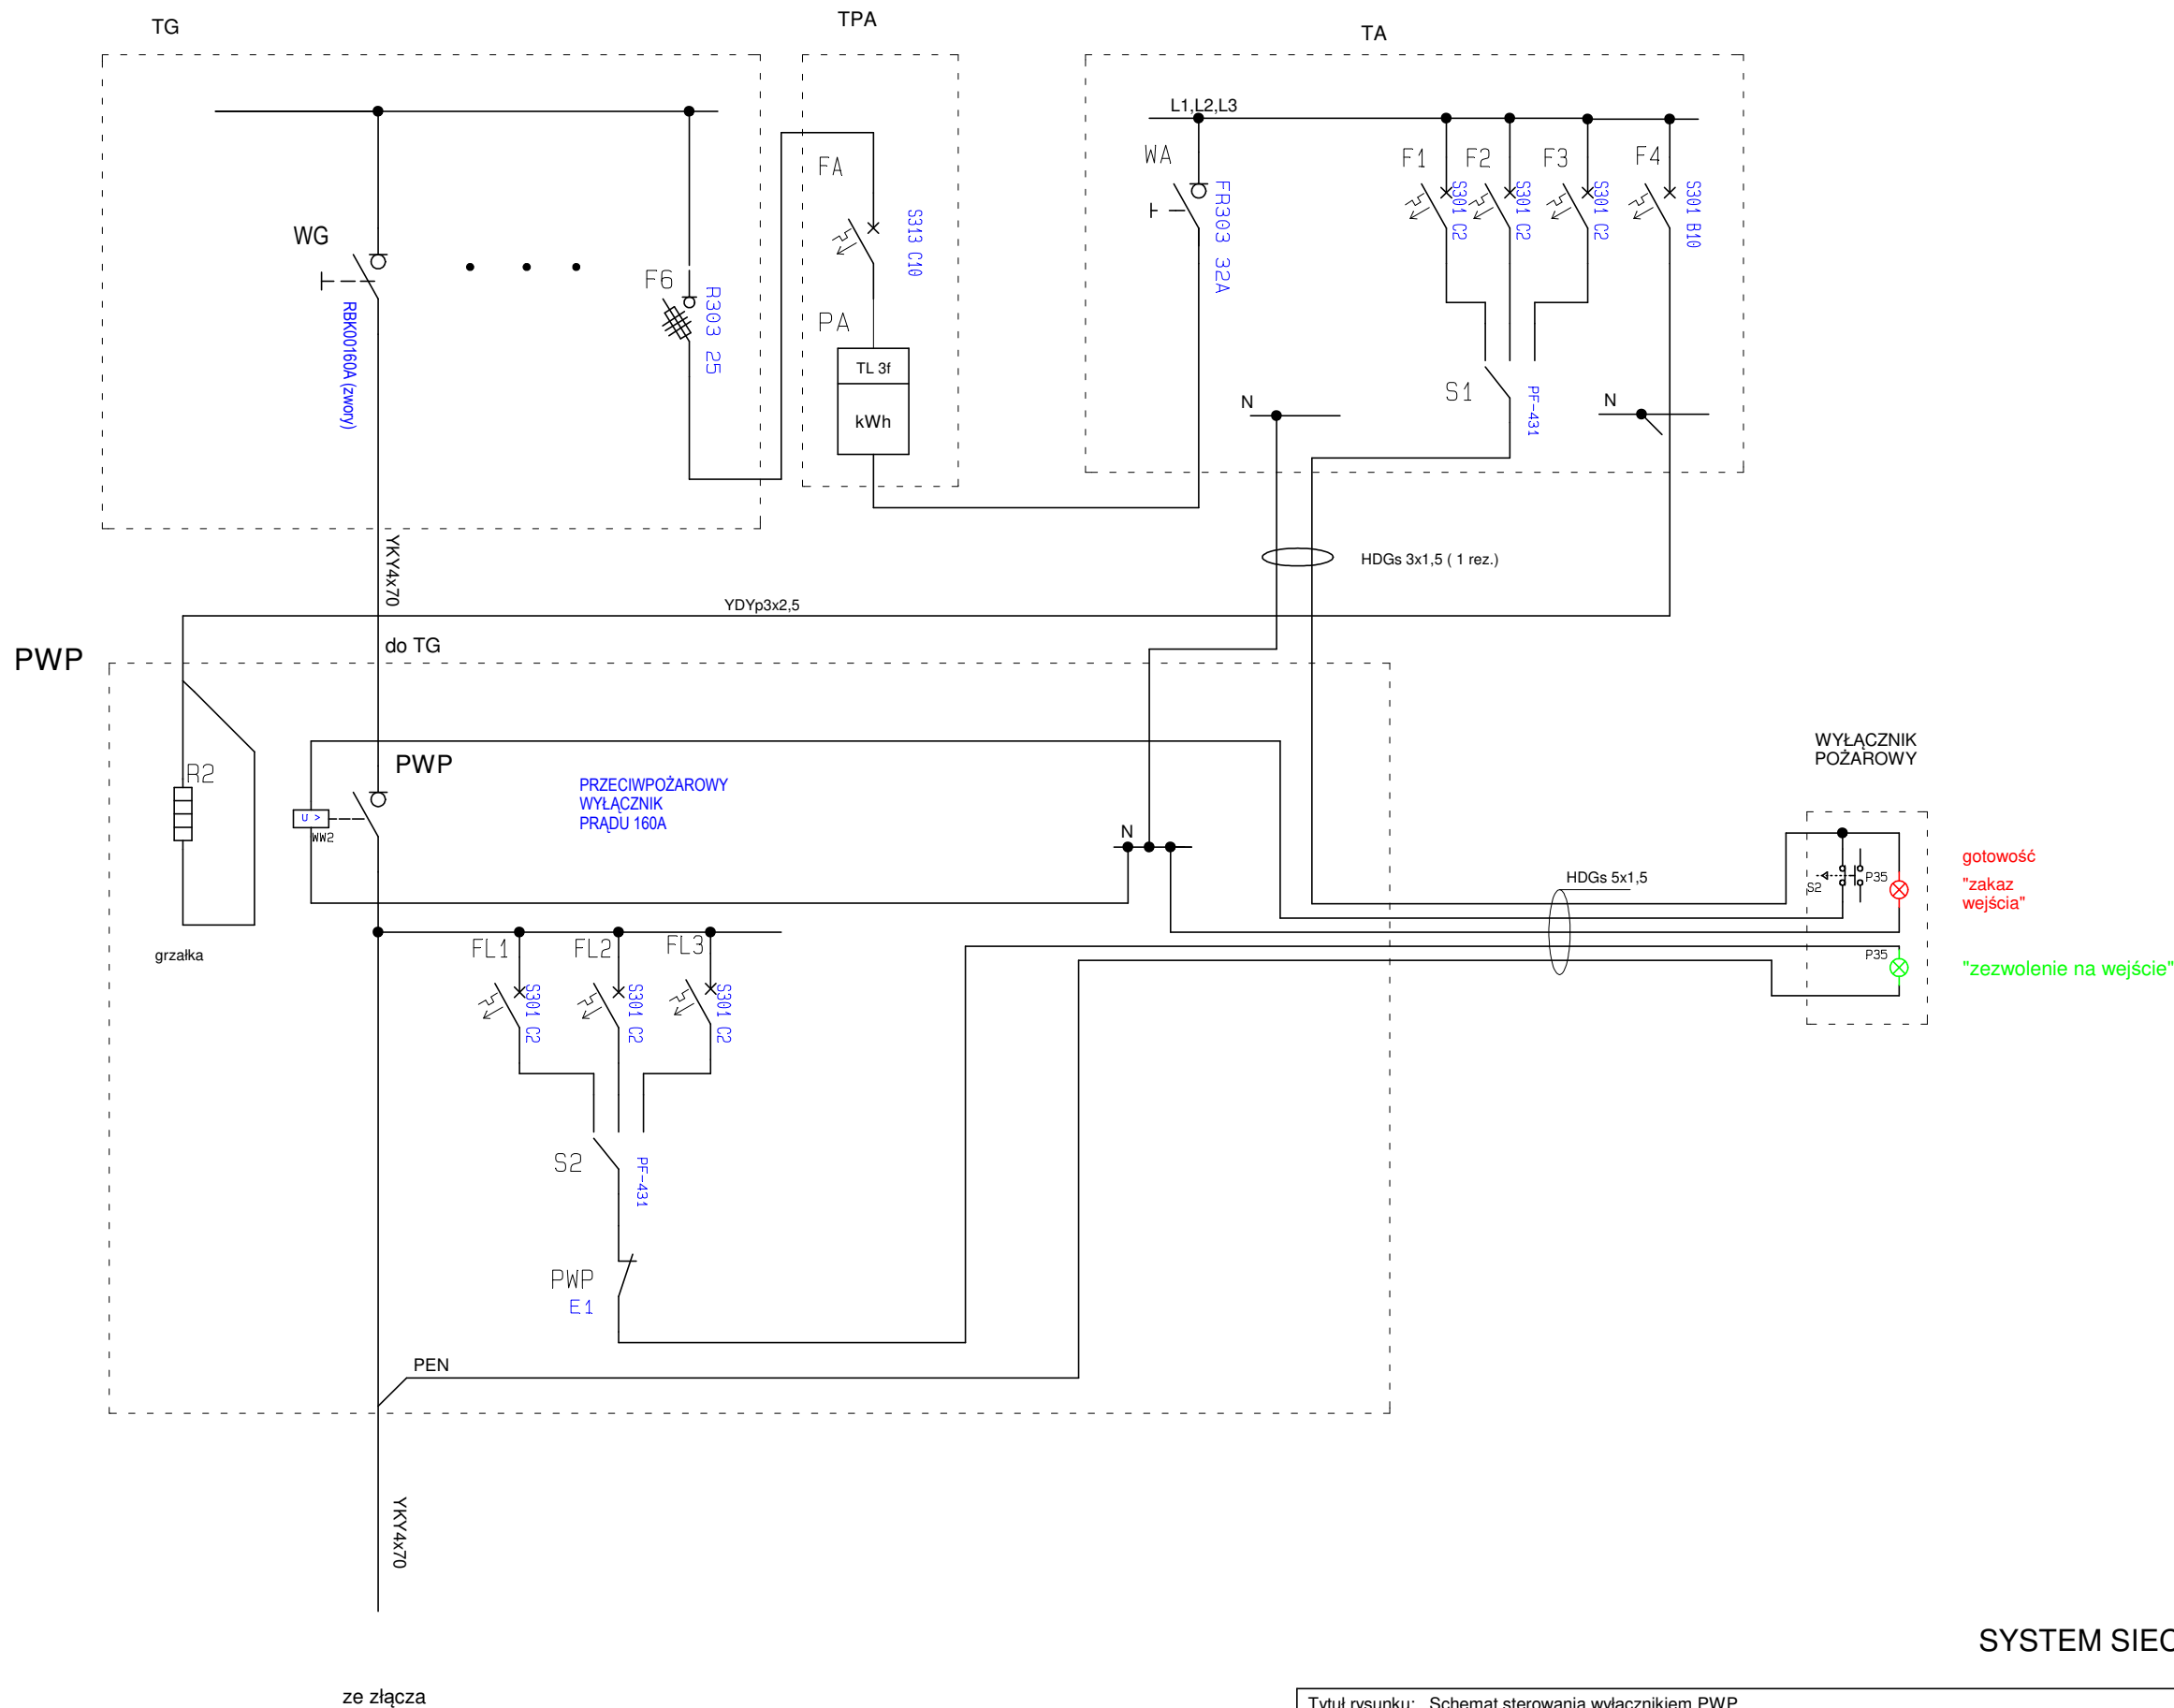

SYSTEM SIECIOWY TN-C-S

Tytuł rysunku: Schemat sterowania wyłącznikiem PWP				
Nazwa obiektu: Budynek mieszkalny wielorodzinny - wymiana włz oraz instalacji elektrycznych części wspólnej				
Inwestor: Wspólnota Mieszkaniowa Kolberga 4				
Adres obiektu: Ostrołęka ul. Kolberga 4				Data: maj 2025 r.
ZAKŁAD USŁUG PROJEKTOWYCH ELSYSTEM Krzysztof Patyra 07-410 Ostrołęka ul. Kilińskiego 39 tel.:(0-29) 764 40 22	Proj.: mgr inż. Krzysztof Patyra Uprawnienia nr 62/90/Os do pełnienia samodzielnej funkcji projektanta oraz kierownika budowy i robót w specjalności instalacyjno inżynierijnej w zakresie: sieci i instalacje elektryczne	podpis	Spr.: Uprawnienia nr	podpis
	Asystent:	podpis	Ozn. strony:	Rys. nr 2