


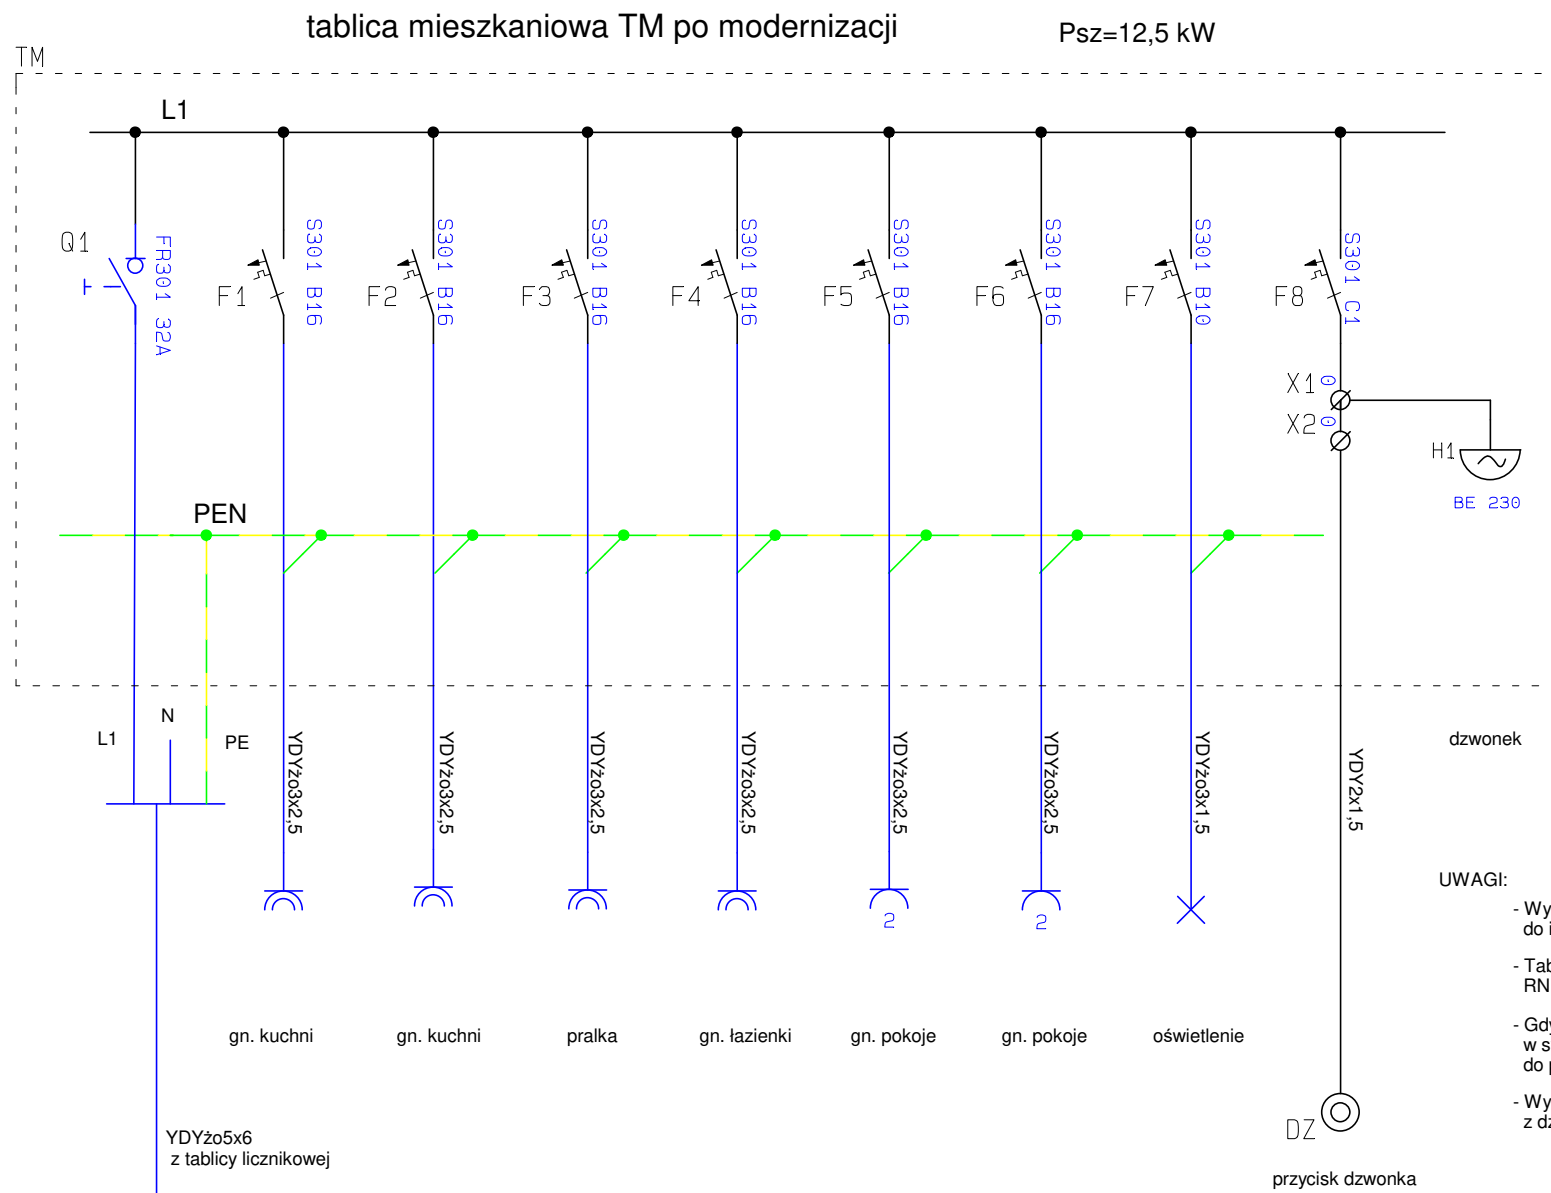

SYSTEM SIECIOWY TN-C-S

ZAKŁAD USŁUG PROJEKTOWYCH ELSYSTEM Krzysztof Patyra 07-410 Ostrołęka ul. Kilińskiego 39 tel.:(0-29) 764 40 22	Proj.: mgr inż. Krzysztof Patyra Upr. nr 6295/Oz do pełnienia samodzielnej funkcji projektanta oraz kierownika budowy i robót w specjalności instalacyjno-energetycznej w zakresie: sieci i instalacje elektryczne	podpis	Spr.: Upr. nr	podpis	Tytuł rysunku : Schemat tablicy mieszkaniowej TM Nazwa obiektu : Budynek mieszkalny wielorodzinny - wymiana włz oraz instalacji elektrycznych części wspólnej	Rys. nr 3	Str. nr 30
	Asystent:	podpis	Ozn. strony:		Inwestor : Wspólnota Mieszkaniowa Kolberga 4 Adres obiektu : Ostrołęka ul. Kolberga 4	Skala: 1:1 Data: maj 2025 r.	