


tablica mieszkaniowa TM po modernizacji

Psz=12 kW dla zasilania 3-fazowego, dla zasilania 1-fazowego 5 kW

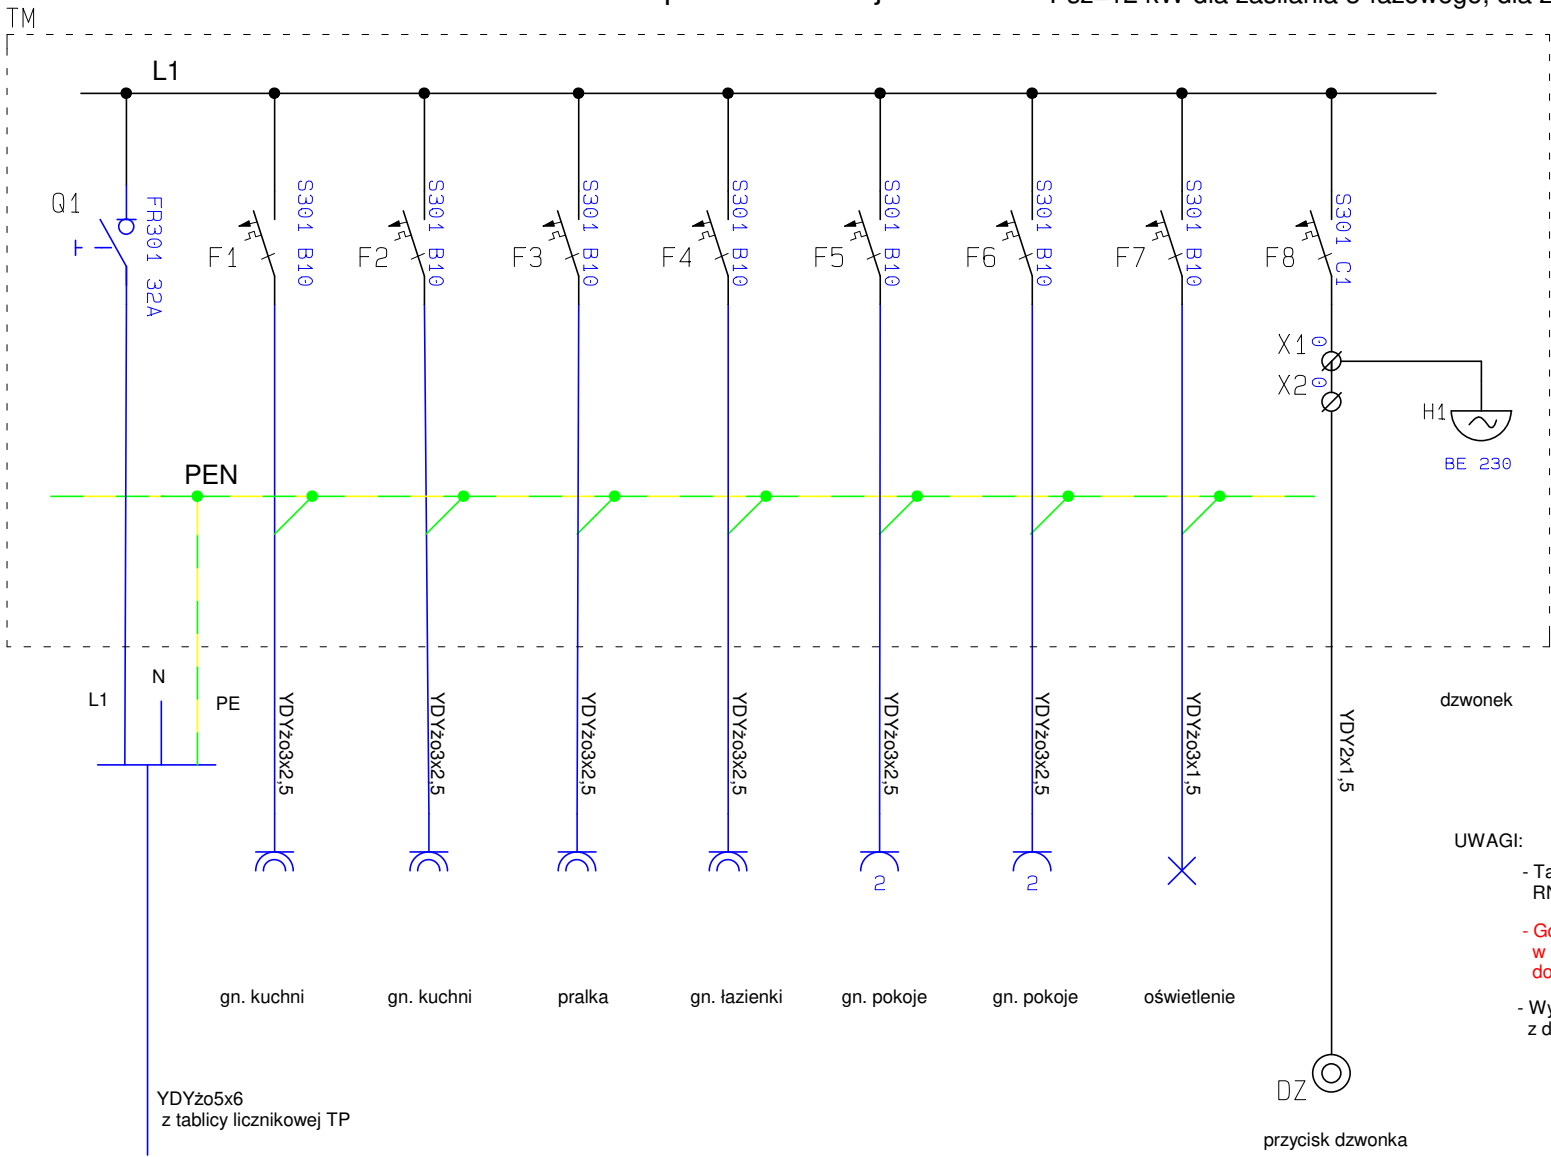

UWAGI:

- Tablicę wykonać na bazie rozdzielni natynkowej RN12 LEGRAND lub równoważnej
- Gdy instalacja wewnętrzna mieszkania jest wykonana w systemie TN-C to przewód PEN podłączyć do przewodu PE wiz !
- Wykonać instalację dzwonekową z dzwonkiem na szynę TH 35

SYSTEM SIECIOWY TN-C

ZAKŁAD USŁUG PROJEKTOWYCH

ELSYSTEM

Krzysztof Patyra

07-410 Ostrołęka ul. Kilińskiego 39 tel.:(0-29) 764 40 22

Proj.: mgr inż. Krzysztof Patyra
Up. nr: 62295/Cz do pełnienia
samodzielnej funkcji projektanta oraz kierownika
budowy i robót w szczególności instalacyjno inżynierijnej
w zakresie sieci i instalacje elektryczne

Asystent:

podpis

Spr.:
Up. nr

Ozn. strony:

podpis

Tytuł rysunku : Schemat tablicy mieszkaniowej TM

Temat : Wymiana instalacji elektrycznej w budynku mieszkalnym wielorodzinnym

Inwestor : Wspólnota Mieszkaniowa, ul. Chętnika 3, 07-410 Ostrołęka

Adres obiektu : ul. Chętnika 3, 07-410 Ostrołęka

Data: czerwiec 2025 r.

Rys. nr 3

Skala: 1:1

Str. nr 28