


RZUT PARTERU

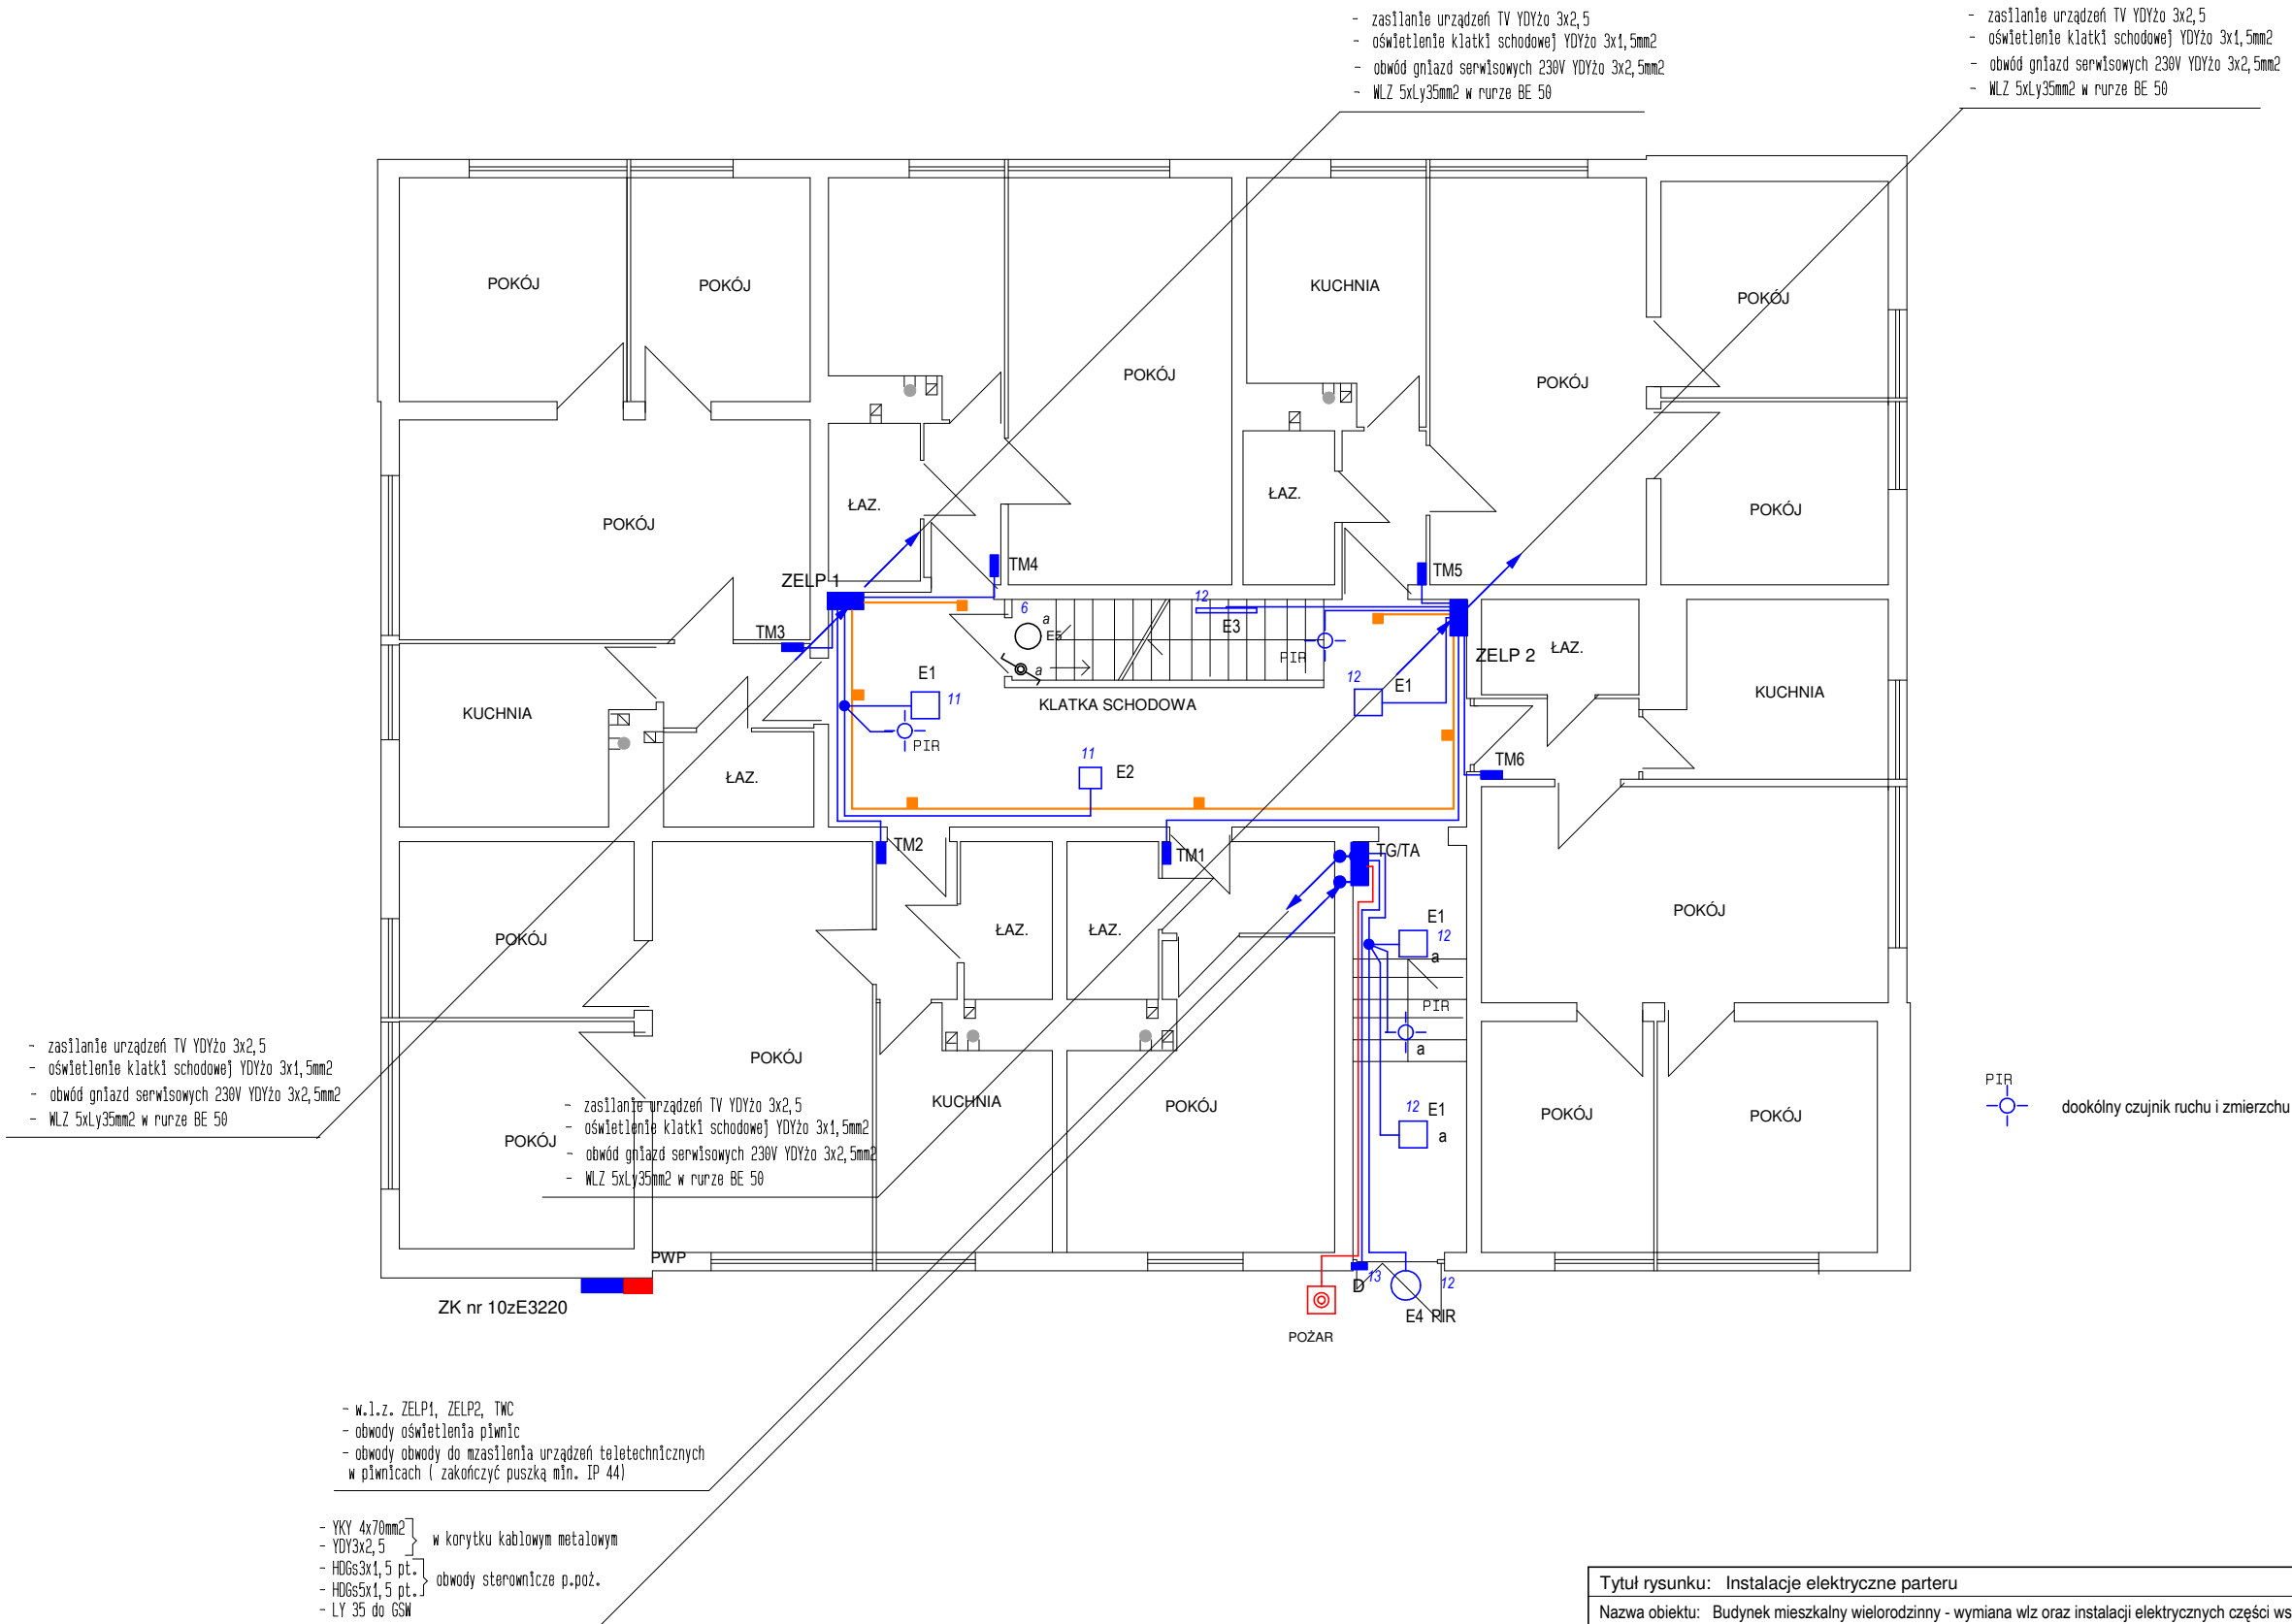

SYSTEM SIECIOWY TN-C-S

Tytuł rysunku: Instalacje elektryczne parteru					
Nazwa obiektu: Budynek mieszkalny wielorodzinny - wymiana włz oraz instalacji elektrycznych części wspólnej					
Inwestor: Wspólnota Mieszkaniowa Kolberga 4					
Adres obiektu: Ostrołęka ul. Kolberga 4				Data: maj 2025 r.	
ZAKŁAD USŁUG PROJEKTOWYCH ELSYSTEM Krzysztof Patyra 07-410 Ostrołęka ul. Kilińskiego 39 tel.:0-29) 764 40 22	Proj.: mgr inż. Krzysztof Patyra Uprawnienia nr 62/90/Os do pełnienia samodzielnej funkcji projektanta oraz kierownika budowy i robót w specjalności instalacyjno inżynierijnej w zakresie: sieci i instalacje elektryczne		podpis	Spr.: Uprawnienia nr	podpis
	Asystent:		podpis	Ozn. strony:	Rys. nr 8