


RZUT PIĘTRA POWTARZALNEGO

- zasilanie urządzeń TV YDYżo 3x2,5
- oświetlenie klatki schodowej YDYżo 3x1,5mm2
- obwód gniazd serwisowych 230V YDYżo 3x2,5mm2
- WLZ 5xLy35mm2 w rurze BE 50

- zasilanie urządzeń TV YDYżo 3x2,5
- oświetlenie klatki schodowej YDYżo 3x1,5mm2
- obwód gniazd serwisowych 230V YDYżo 3x2,5mm2
- WLZ 5xLy35mm2 w rurze BE 50

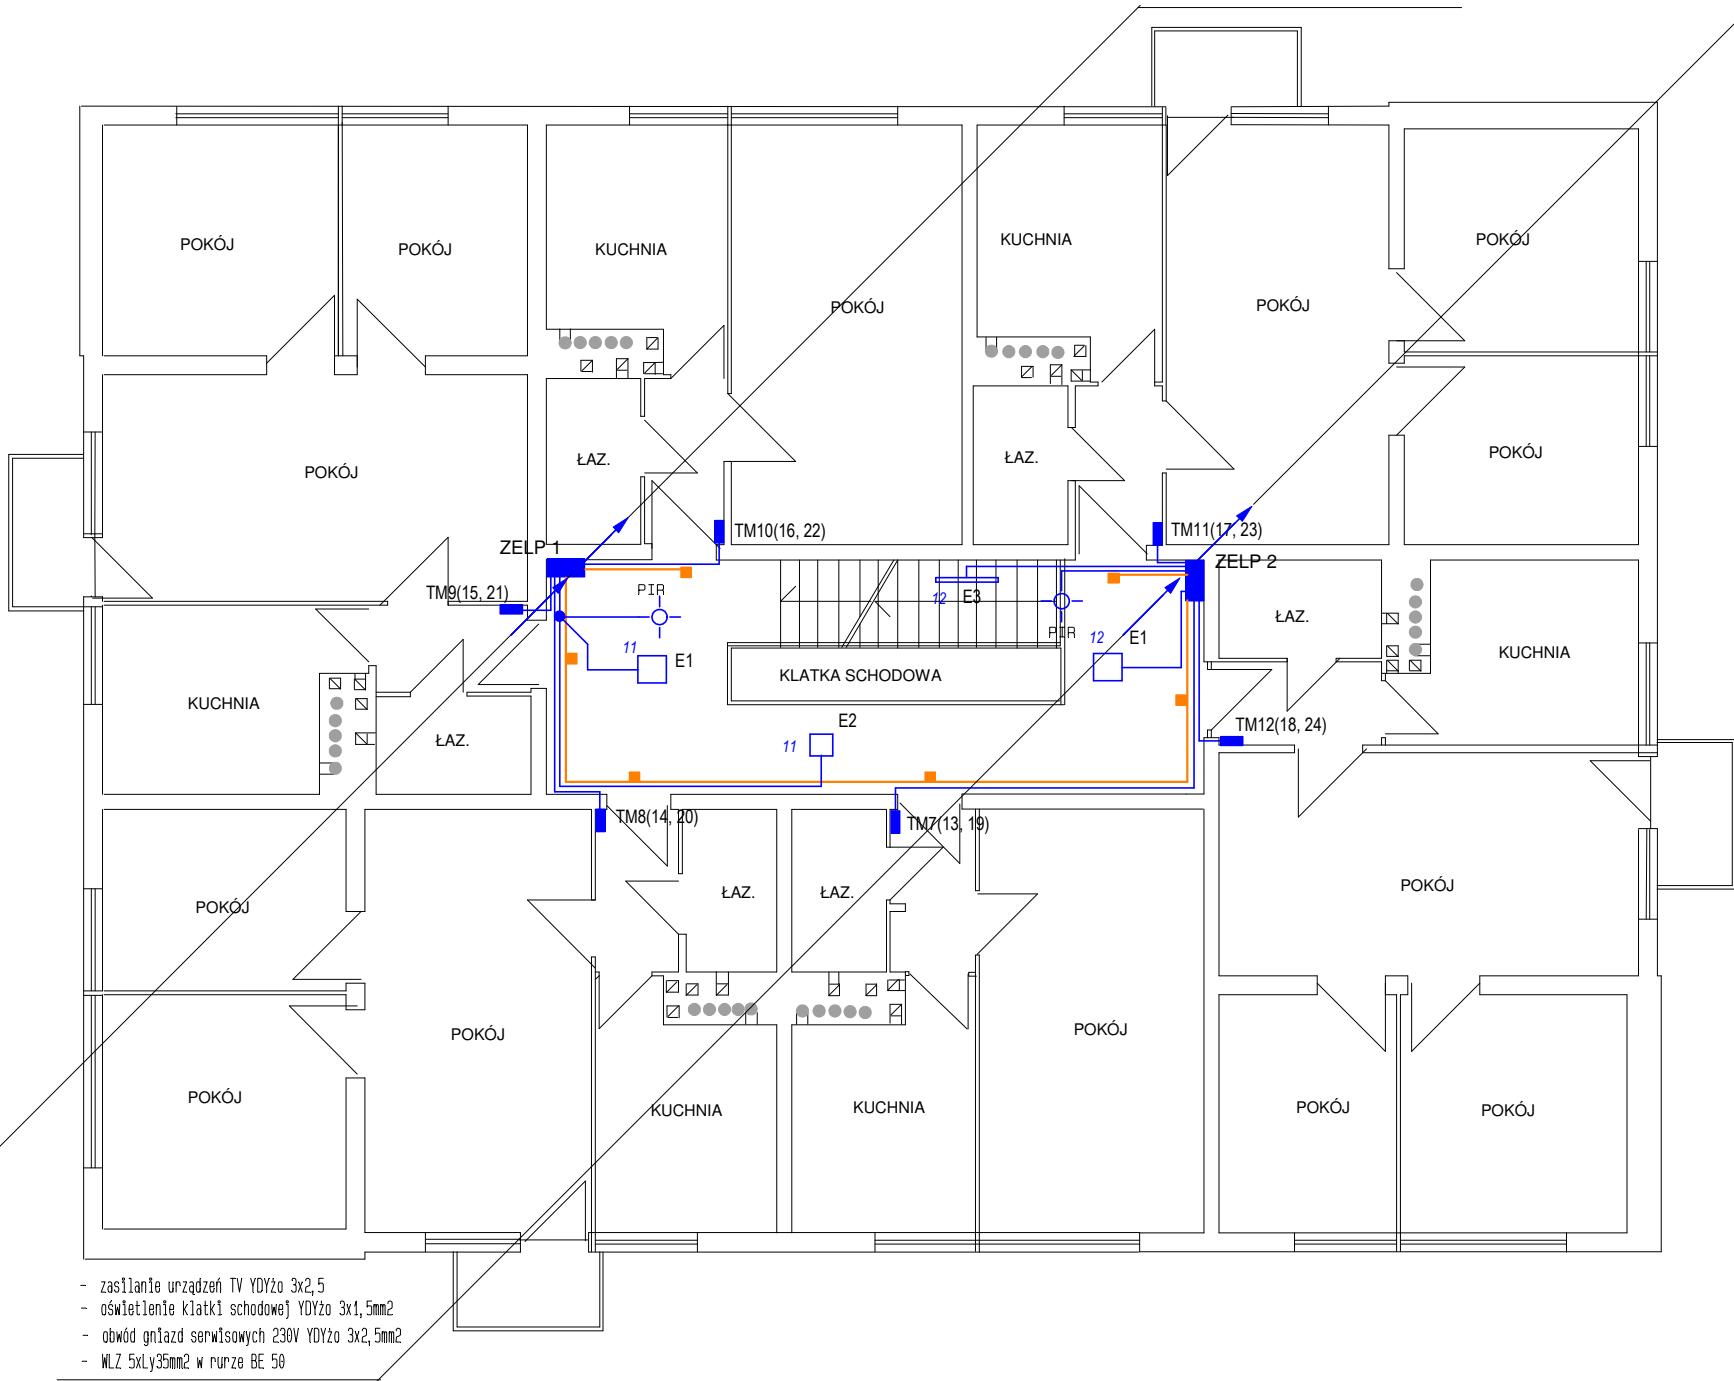

- zasilanie urządzeń TV YDYżo 3x2,5
- oświetlenie klatki schodowej YDYżo 3x1,5mm2
- obwód gniazd serwisowych 230V YDYżo 3x2,5mm2
- WLZ 5xLy35mm2 w rurze BE 50

- zasilanie urządzeń TV YDYżo 3x2,5
- oświetlenie klatki schodowej YDYżo 3x1,5mm2
- obwód gniazd serwisowych 230V YDYżo 3x2,5mm2
- WLZ 5xLy35mm2 w rurze BE 50

PIR
dookólny czujnik ruchu i zmierzchu

SYSTEM SIECIOWY TN-C-S

Tytuł rysunku: Instalacje elektryczne piętra powtarzalnego				
Nazwa obiektu: Budynek mieszkalny wielorodzinny - wymiana włz oraz instalacji elektrycznych części wspólnej				
Inwestor: Wspólnota Mieszkaniowa Kolberga 4				
Adres obiektu: Ostrołęka ul. Kolberga 4				Data: maj 2025 r.
ZAKŁAD USŁUG PROJEKTOWYCH ELSYSTEM Krzysztof Patyra 07-410 Ostrołęka ul. Kilińskiego 39 tel.:0-29) 764 40 22	Proj.: mgr inż. Krzysztof Patyra Uprawnienia nr 62/90/Os do pełnienia samodzielnej funkcji projektanta oraz kierownika budowy i robót w specjalności instalacyjno inżynierskiej w zakresie: sieci i instalacje elektryczne	podpis	Spr.: Uprawnienia nr	podpis
	Asystent:	podpis	Ozn. strony:	Rys. nr 9