


PIWNICE

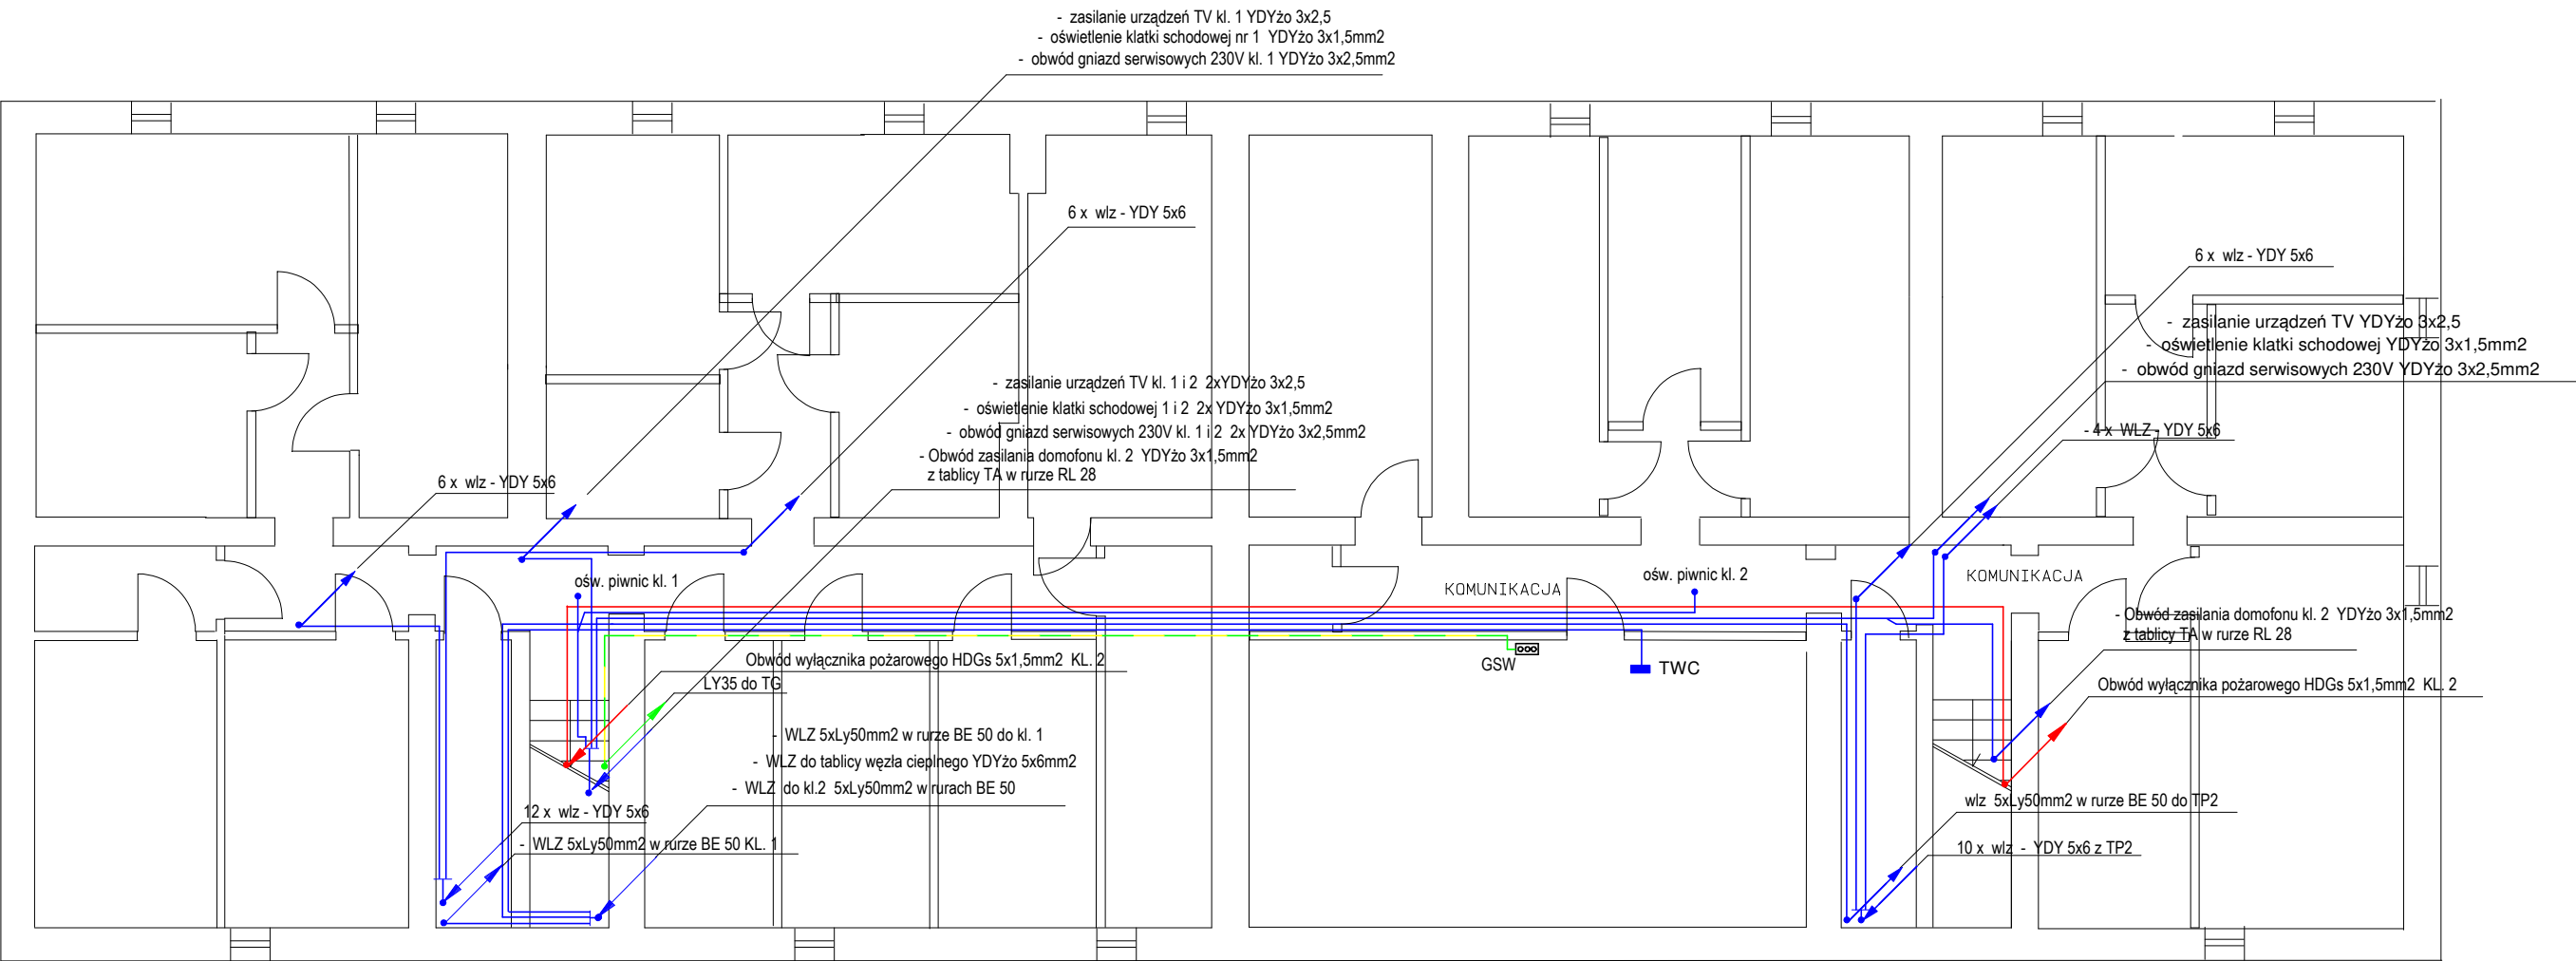

KL. 1

KL. 2

SYSTEM SIECIOWY TN-S

|   |   |  |        |                         |           |
|---|---|--|--------|-------------------------|-----------|
| Tytuł rysunku: Piwnice - trasy wewnętrznych linii zasilających i obwodów administracyjnych                                    |   |  |        |                         |           |
| Nazwa obiektu: Wymiana instalacji elektrycznej w budynku mieszkalnym wielorodzinnym                                           |   |  |        |                         |           |
| Inwestor: Wspólnota Mieszkaniowa, ul. Chętnika 3, 07-410 Ostrołęka                                                            |   |  |        |                         |           |
| Adres obiektu: ul. Chętnika 3, 07-410 Ostrołęka                                                                               |   |  |        | Data: czerwiec 2025 r.  |           |
| ZAKŁAD USŁUG PROJEKTOWYCH<br><b>ELSYSTEM</b><br>Krzysztof Patyra<br>07-410 Ostrołęka ul. Kilińskiego 39 tel.:(0-29) 764 40 22 | Proj.: mgr inż. Krzysztof Patyra<br>Uprawnienia nr 62/90/Os do pełnienia samodzielnej funkcji projektanta oraz kierownika budowy i robót w specjalności instalacyjno inżynierskiej w zakresie: sieci i instalacje elektryczne |  | podpis | Spr.:<br>Uprawnienia nr | podpis    |
|   | Asystent:   |  | podpis | Ozn. strony:            | Rys. nr 9 |