
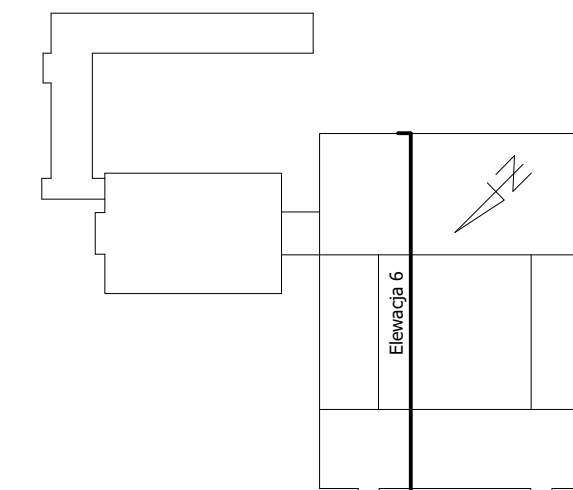


# ELEWACJA 6 PÓŁNOCNO-WSCHODNIA skala 1 : 100

LEGENDA:

- |   |  |   |
|---|--|---|
| <p><b>1</b></p> <p><b>2</b></p> <p><b>3</b></p> <p><b>4</b></p> <p><b>5</b></p> | <p>- ściana zewnętrzna</p> <ul style="list-style-type: none"> <li>• płyty włókno-cementowe 190x3600mm</li> <li>• wełna mineralna gr. 15 cm</li> </ul> <p>- ściana zewnętrzna</p> <ul style="list-style-type: none"> <li>• płyty włókno-cementowe 1250x3100mm</li> <li>• wełna mineralna gr. 15 cm</li> </ul> <p>- ściana zewnętrzna</p> <ul style="list-style-type: none"> <li>• tynk elewacyjny barwiony w masie silikatowo-silikonowy (baranek) gr. 1.5 cm</li> <li>• słupy - tynk barwiony w masie, dekoracyjny wzmocniony żywicą silikonową</li> <li>• styropian gr. 15 cm</li> </ul> <p>- ściana zewnętrzna</p> <ul style="list-style-type: none"> <li>• tynk elewacyjny barwiony w masie silikatowo-silikonowy (baranek) gr. 1.5 cm</li> <li>• cokół - tynk barwiony w masie, dekoracyjny wzmocniony żywicą silikonową</li> <li>• styropian gr. 15 cm</li> </ul> <p>- ściana zewnętrzna</p> <ul style="list-style-type: none"> <li>• tynk elewacyjny barwiony w masie silikatowo-silikonowy (baranek) gr. 1.5 cm</li> <li>• styropian gr. 15 cm</li> </ul> | <p>- kolor brązowy (imitacja drewna) RAL 8001</p> <p>- kolor ciemny szary RAL 7043</p> <p>- kolor ciemny szary RAL 7043</p> <p>- kolor szary RAL 7045</p> <p>- kolor szary jasny RAL 7035</p> |
|---|--|---|

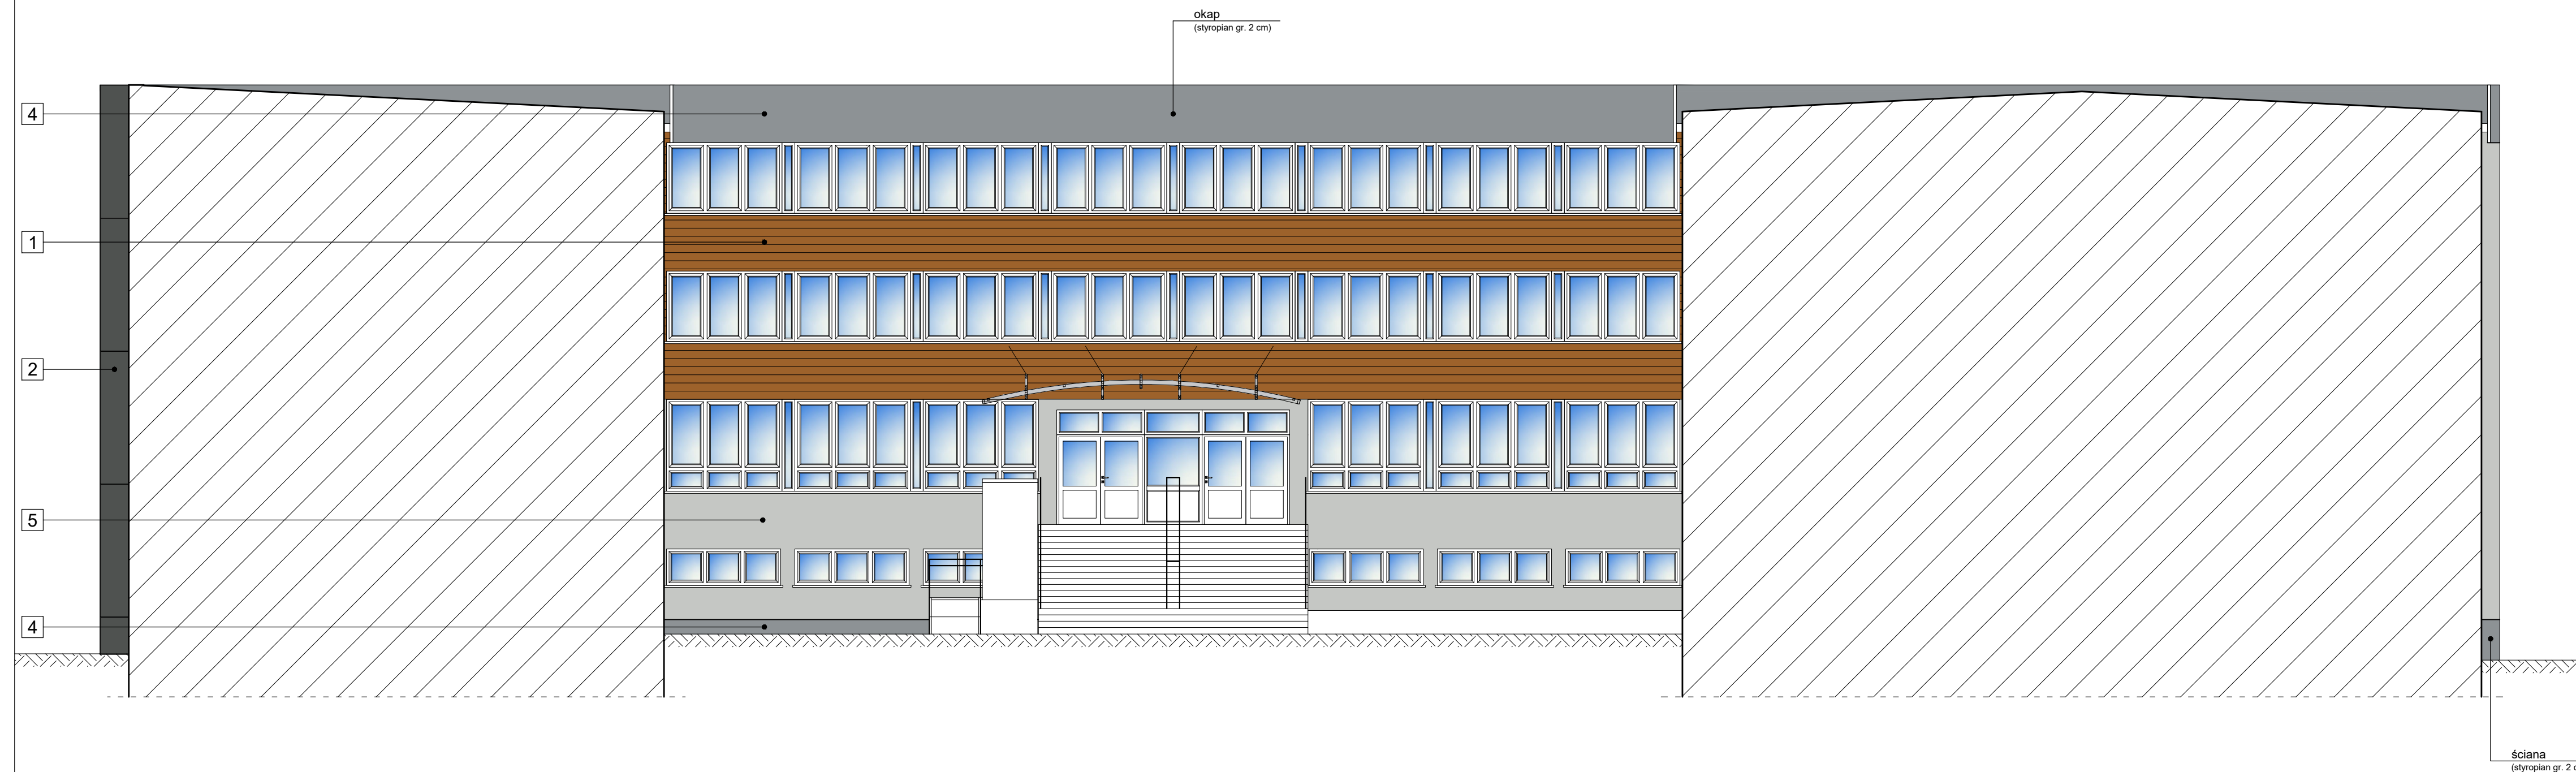

<b>PB</b>	<b>ARCHITEKTURA</b>	 Architektura i Budownictwo ul. K. Tomaszewskiego 1a 06-400 Ciechanów Tel. 504-544-024 e-mail: gm.budownictwo@gmail.com
Projektant w specjalności architektonicznej:		Podpisz, podpis:
<b>mgr inż. arch. Paweł Przydanek</b> upr. nr <b>WP-01A/OKK/UpB/63/2010</b> w specjalności architektonicznej		
Zespół projektowy:		Podpisz:
mgr inż. arch. Grzegorz Michalski		
Temat projektu:	Termomodernizacja budynku administracyjno-biurowego przy ul. Generała Aleksandra Gorbatowa 15 w Ostrołęce	
Inwestor:	Ostrołęckie Towarzystwo Budownictwa Społecznego Sp. z o.o. ul. Berka Joselewicza 1, 07-410 Ostrołęka	
Adres inwestycji:	<b>Ostrołęka, ul. Generała Aleksandra Gorbatowa 15, gm. Ostrołęka</b> Dz. Nr 50097/4, 50097/5, 50097/6, 50097/8, 50097/9, 50097/10, 50097/11	
Nazwa rysunku:	<b>ELEWACJA 6 PÓŁNOCNO-WSCHODNIA</b>	
Numer projektu gregpro10/2016	Branża: architektura	Faza projektu: PB
	Data: 10.2016	Skala: 1:100
		Numer rysunku: PB-A-06