

SCHEMAT IDEOWY ZASILANIA MIESZKAŃ I OBWODÓW ADMINISTRACYJNYCH
ZELP 1 ZELP 2

UWAGA: Tablice w I klasie izolacji. Obudowy przyłączyć do przewodu PE.



Tablicę TG przystosowana do oplombowania

TABLICA ADMINISTRACYJNA

$P_i = 9,67$; $k_j = 0,2$; $P_{sz} = 1,93$;
 $I_{sz} = 3A$ dla zasilania 3-fazowego
 $I_{sz} = 9A$ dla zasilania 1-fazowego

Moc [kW]		0,05	1,7	1,5	1,8	1,0	1,0	1,0	1,3	0,1	0,1	0,1	0,1	0,1
Odbiór	wybór fazy i kontrola napięcia Zasilanie sterowania przez wspólny wyłącznik prądu	grzałka PWP	OSW. PIWNIC OBW 1	OSW. PIWNIC OBW 2	OSW. PIWNIC OBW 3	GN 230V ZELP 1	GN 230V ZELP 2	OSW. KL. SCHOD. OBW. 1	OSW. KL. SCHOD. OBW. 2 - czw. wejścia	DOMOFON	ZASILANIE URZ. TV ZELP 1	ZASILANIE URZ. TV ZEWLP 2	ZASILANIE URZ. TELETECHN. W PIWNICY	ZASILANIE URZ. TELETECHN. W PIWNICY
Typ kabla	HDGzSk1,5	YDY2o 3x1,5	YDY2o 3x1,5	YDY2o 3x1,5	YDY2o 3x1,5	YDY2o 3x2,5	YDY2o 3x2,5	YDY2o 3x1,5	YDY2o 3x1,5	YDY2o 3x1,5	YDY2o 3x2,5	YDY2o 3x2,5	YDY2o 3x2,5	YDY2o 3x2,5

TABLICA GŁÓWNA

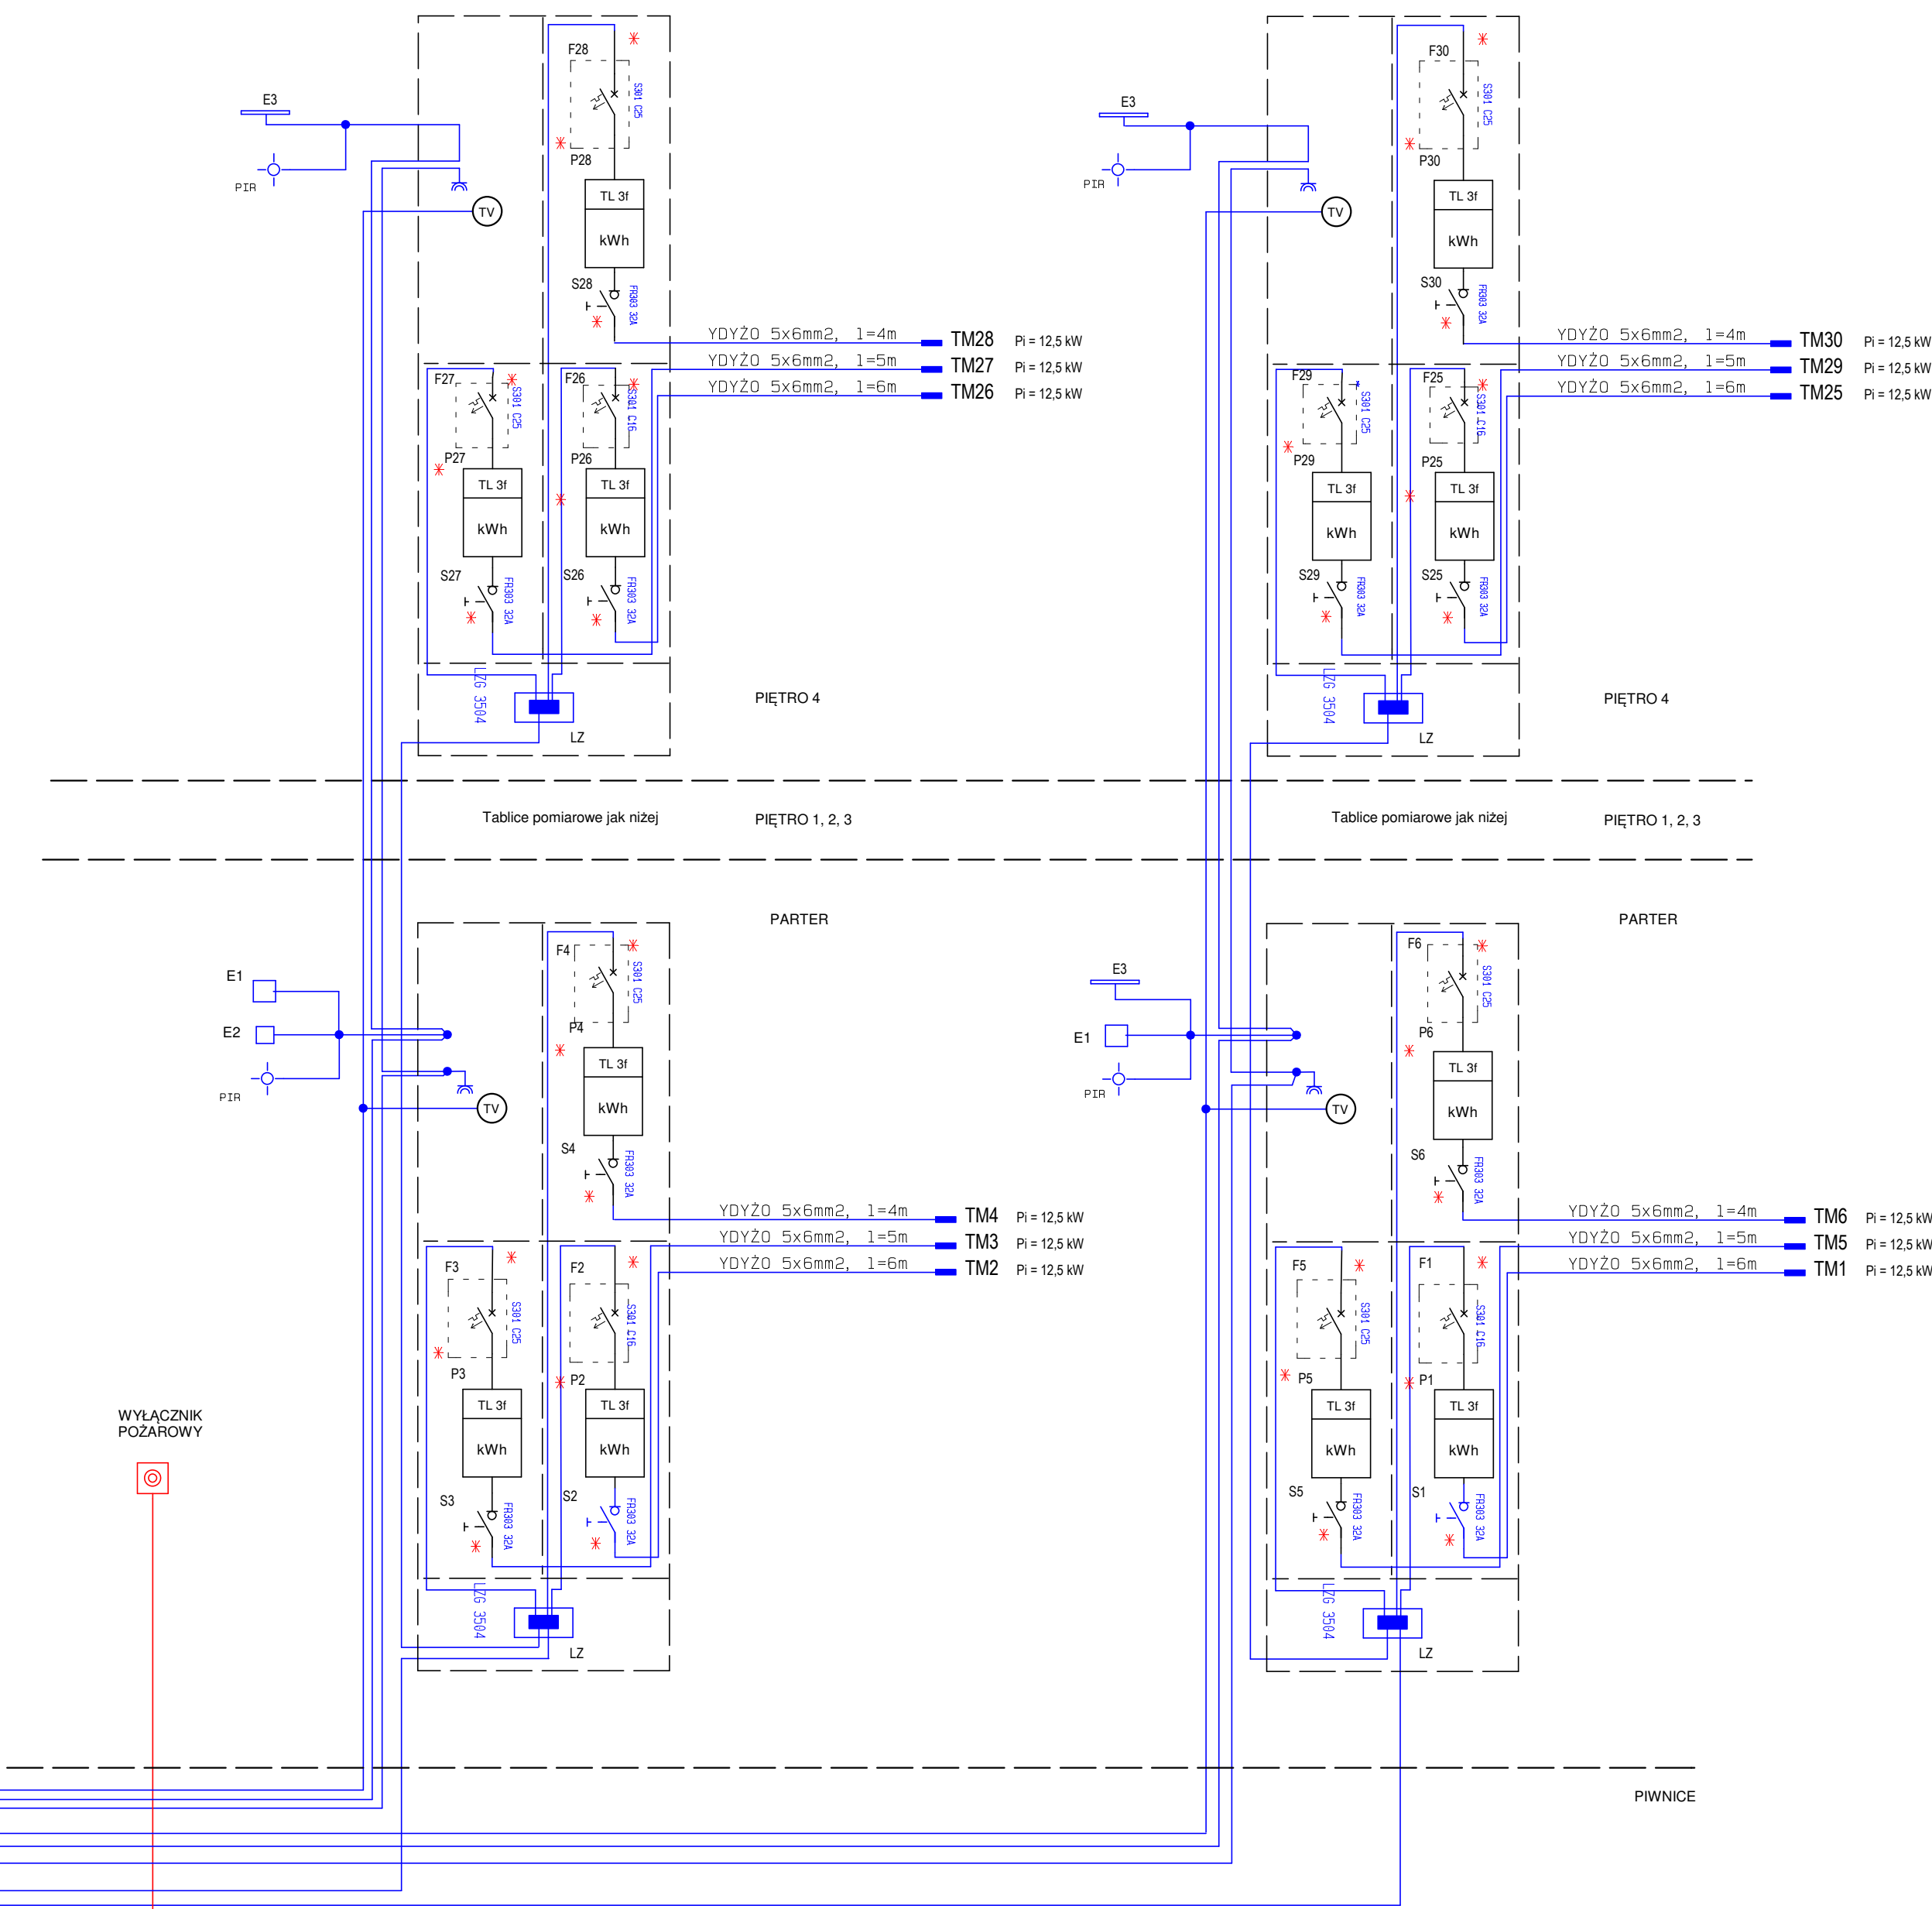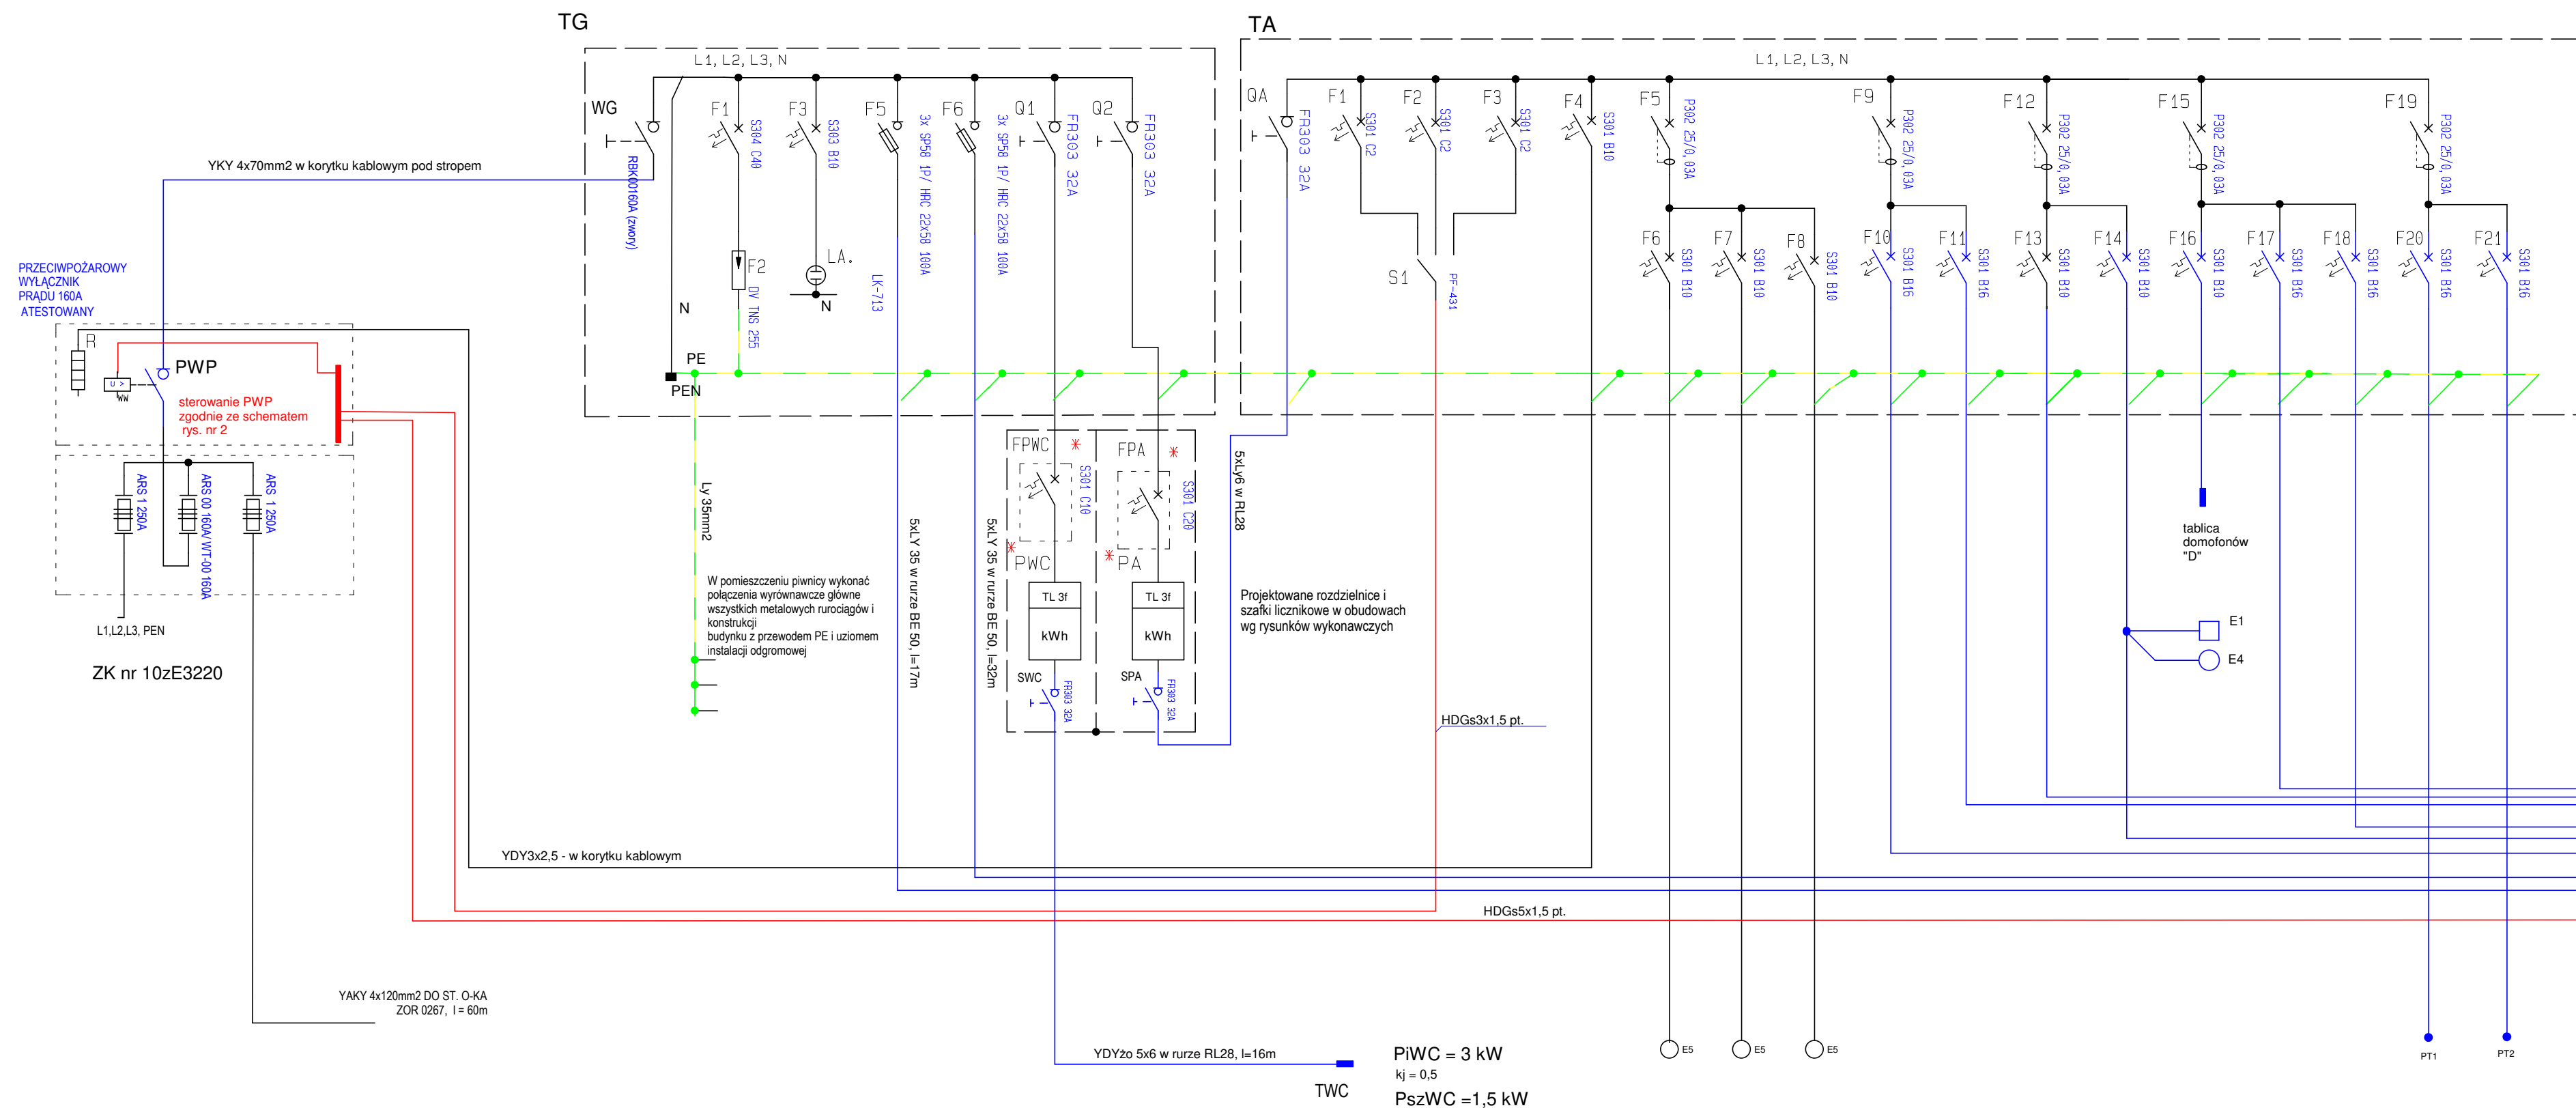

UWAGA: Tablice pomiarowe w I klasie izolacji. Obudowy przyłączyć do przewodu PE

Wartości prądów znamionowych wyłączników limitujących moc wg wykazu PGE

SYSTEM SIECIOWY TN-C-S

Tytuł rysunku: Schemat ideowy zasilania			
Temat: Wymiana wlvz oraz instalacji elektrycznych części wspólnej			
Inwestor: Wspólnota Mieszkaniowa Kolberga 4			
Adres obiektu: Ostrołęka ul. Kolberga 4			Data: maj 2025 r.
ZAKŁAD USŁUG PROJEKTOWYCH ELSYSTOW Krzysztof Patyra 07-410 Ostrołęka ul. Kołkońskiego 39 tel. (0-29) 764 40 22	Proj.: mgr inż. Krzysztof Patyra Uprawnienie nr: E295904 o zakresie wyznaczonym przez zarządzenie ministra infrastruktury z dnia 15.05.2014 r. w sprawie w zakresie: instal i instalacji elektrycznych	podpis	Spr.: Uprawnienie nr:
	Asystent:	podpis	Ozn. strony:
			Data: maj 2025 r. Rys. nr 1 Skala: 1:1